


Zona di tutela B

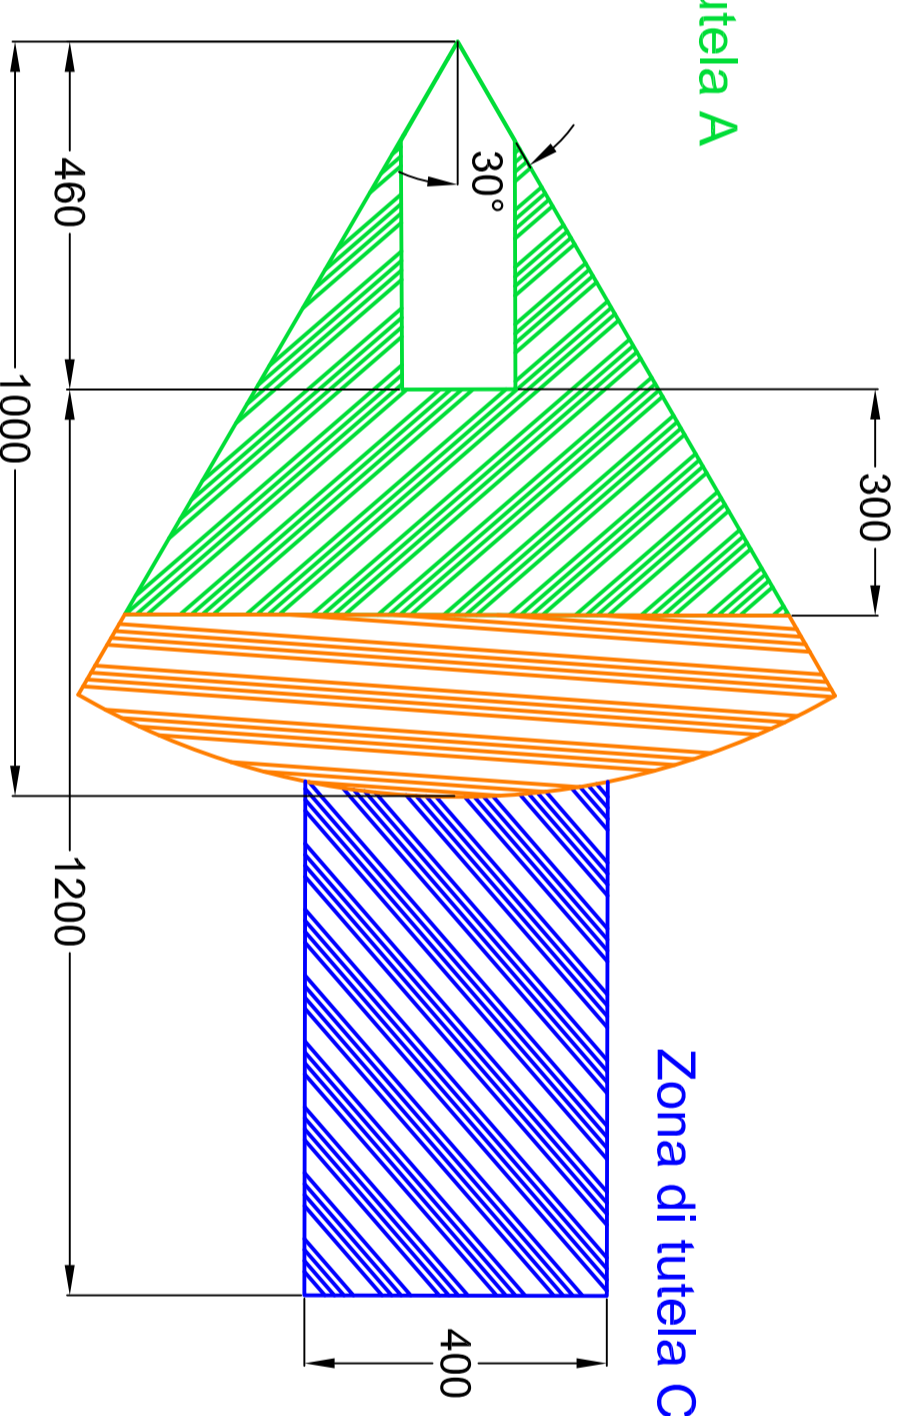

Zona di tutela A

Zona di tutela C

Zona di tutela A: è da limitare al massimo il carico antropico. In tale zona non vanno quindi previste nuove edificazioni residenziali. Possono essere previste attività non residenziali, con indici di edificabilità bassi, che comportano la permanenza discontinua di un numero limitato di persone.

Zona di tutela B: possono essere previsti una modesta funzione residenziale, con indici di edificabilità bassi, e attività non residenziali, con indici di edificabilità medi, che comportano la permanenza di un numero limitato di persone.


Zona di tutela C: possono essere previsti un ragionevole incremento della funzione residenziale, con indici di edificabilità medi e nuove attività non residenziali.

MINISTERO DELLE
INFRASTRUTTURE
E DEI TRASPORTI

ENAC
ENTE NAZIONALE
PER L'AVIAZIONE CIVILE



COMUNITA' LOCALI
COMUNI DI QUART E BRISSOGNE

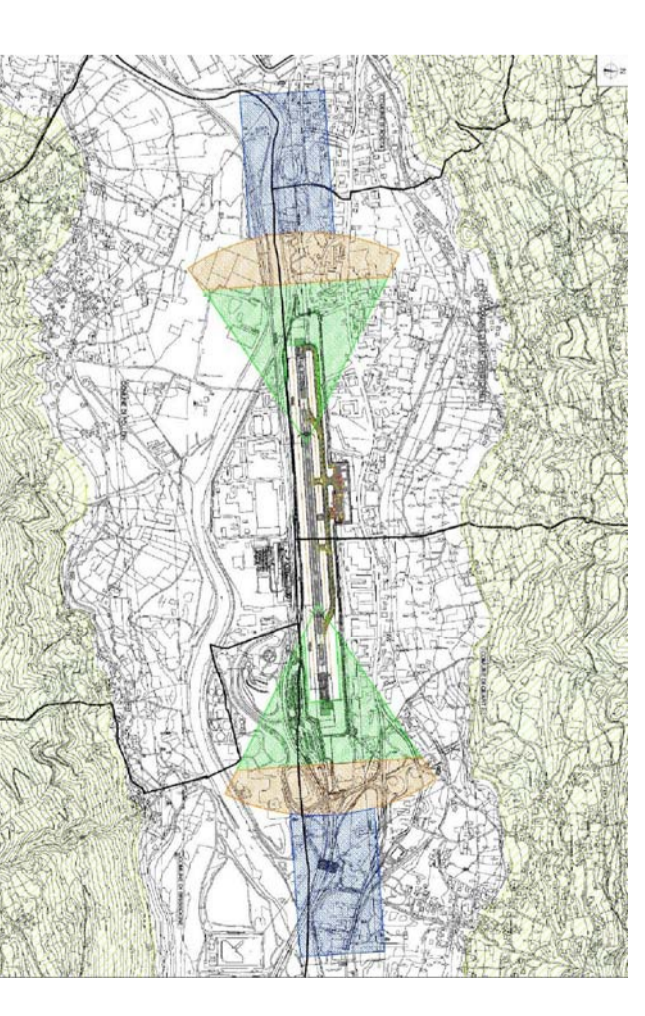

AEROPORTO DI AOSTA "C. Gex"
PIANO DI RISCHIO

P01-PLANIMETRIA GENERALE RIEPILOGATIVA

PROGETTISTA AE Studio Associato Piazza Italia 12, 00198 ROMA Tel. 06/48227200 C.F. 03119317500	Ing. Flavio Antonioli	PROGETTO TECNICO	Per Approvazione
	Ing. Fabio Grande	AMMINISTRAZIONE COMUNALE	Per Approvazione
		AMMINISTRAZIONE COMUNALE	Per Approvazione
		DATA APPROVAZIONE	

Tavola:	01	Scala:	Vare	Revisioni:	0	1	2	3
Data:	29/03/12				29/03/12			