

REGIONE AUTONOMA DELLA VALLE D'AOSTA  
REGION AUTONOME DE LA VALLEE D'AOSTE

COMUNE DI **QUART** COMMUNE DE

**PIANO REGOLATORE  
GENERALE COMUNALE**

VARIANTE GENERALE DI ADEGUAMENTO  
ALLA LEGGE REGIONALE 6 APRILE 1998 N.11

IL SEGRETARIO COMUNALE ATTESTA CHE IL PRESENTE ELABORATO DI  
VARIANTE GENERALE SOSTANZIALE AL PRG E'  
STATO ADEGUATO ALLE PROPOSTE DI MODIFI-  
CAZIONE DELLA DELIBERAZIONE DI GIUNTA  
REGIONALE N° 3117 DEL 23 DICEMBRE 2011 DATA E TIMBRO


**P<sub>2c2</sub>** CARTA DI TUTELA E VALORIZZAZIONE  
NATURALISTICA

SCALA 1:2000

PROGETTISTI  
DOTT. ARCH. RICCARDO COQUILLARD  
DOTT. ARCH. GIUSEPPE NEBBIA  
DOTT. FOR. ITALO CERISE  
DOTT. GEOL. FABRIZIO GREGORI

Areie di interesse naturalistico

Area di pregio naturalistico
<b>PN3</b>
Forme pendenziali Vallone

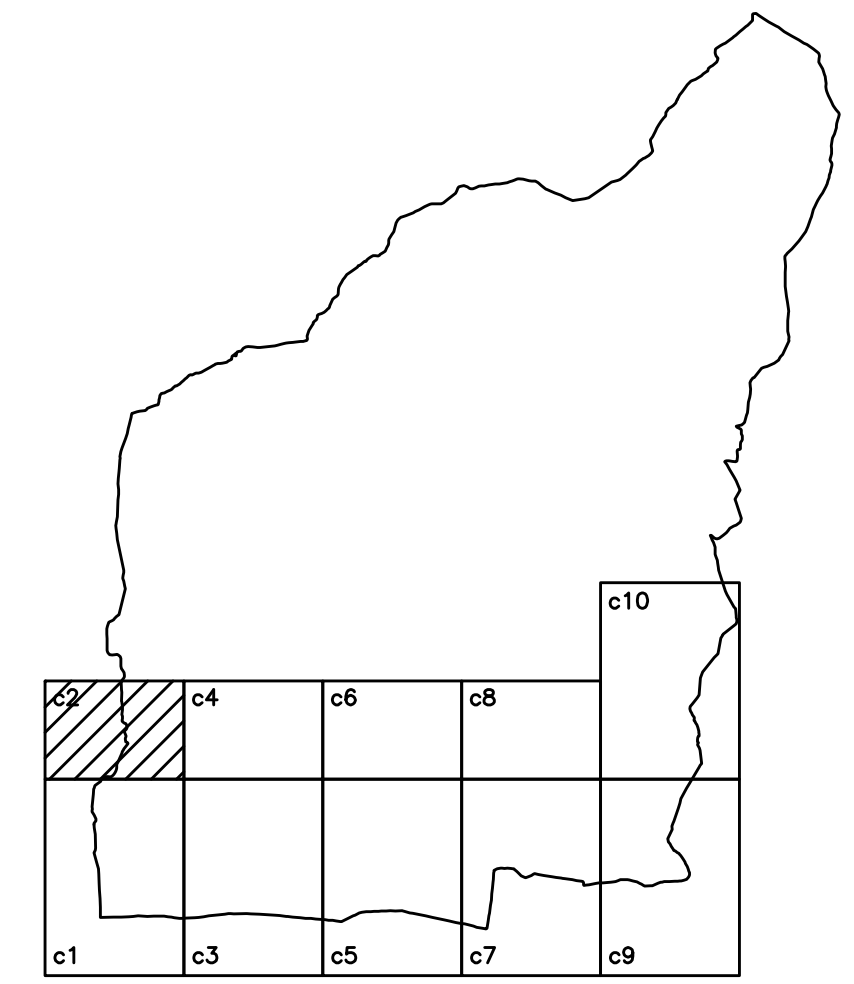

COMUNE DI SAINT CHRISTOPHE

Cretallaz

PN3