

**PIANO REGOLATORE  
GENERALE COMUNALE**

VARIANTE GENERALE DI ADEGUAMENTO  
ALLA LEGGE REGIONALE 6 APRILE 1998 N.11

TAVOLA AGGIORNATA CON VARIANTE NON SOSTANZIALE N.26\_8

CARTOGRAFIA DELLA ZONIZZAZIONE,  
DEI SERVIZI E DELLA VIABILITA' DEL PRG

SCALA 1:5000

PROGETTISTI  
DOTT. ARCH. RICCARDO COQUILLARD  
DOTT. ARCH. GIUSEPPE NEBBIA  
DOTT. FOR. ITALO CERISE  
DOTT. GEOL. FABRIZIO GREGORI



**LEGENDA SIMBOLOGIA E CAMPITURE**

Zone A	Zone B	Zone C	Zone D	Zone E	Zone F
[Red]	[Pink]	[Yellow]	[Light Blue]	[Light Green]	[Light Cyan]

Viabilità degli strati in scala 1:2000	Viabilità prevista	Viabilità esistente	Viabilità soppressa
[Solid line]	[Dashed line]	[Double line]	[Cross-hatched line]

Aree sottop. a speciali  
limitazioni vincenti

LMie01 impianto idroelettrico autorizzato da Assessorato francese, attività produttive e artigianato.  
Dispositivo industriale antigraffiti energia - Risparmio energetico, sviluppo fonti rinnovabili e mobilità  
sostenibile - con Procedimento Dirigenziale n.496 del 29/09/2020

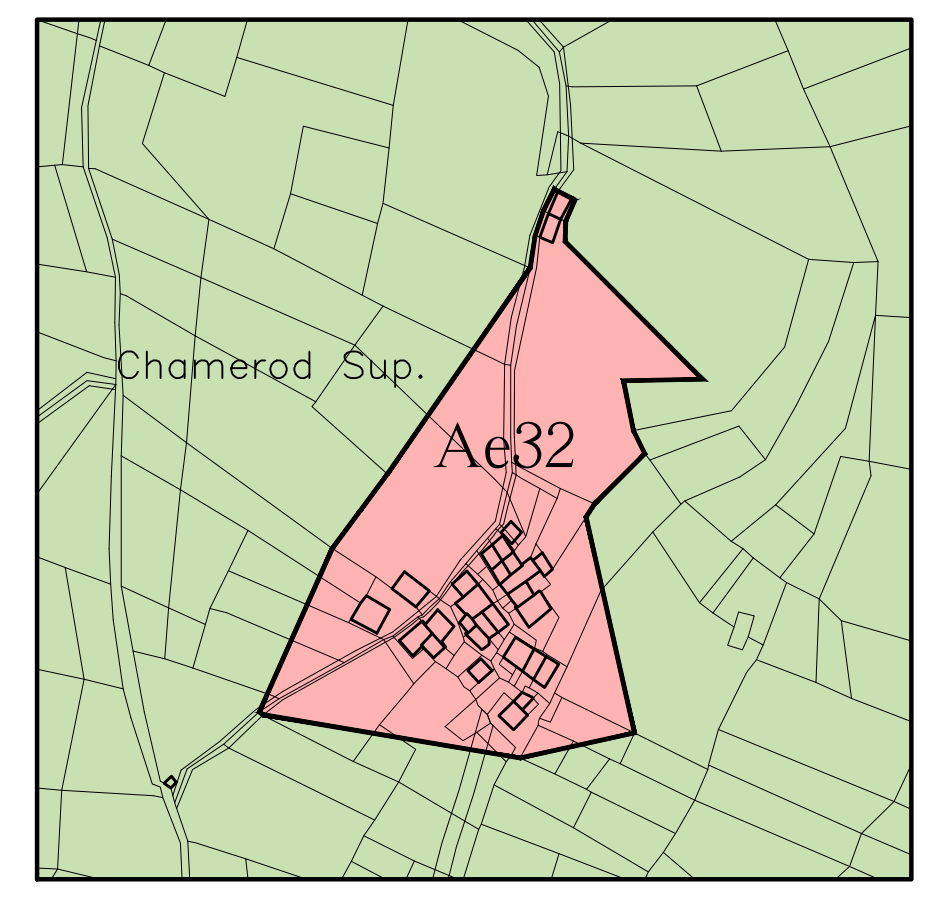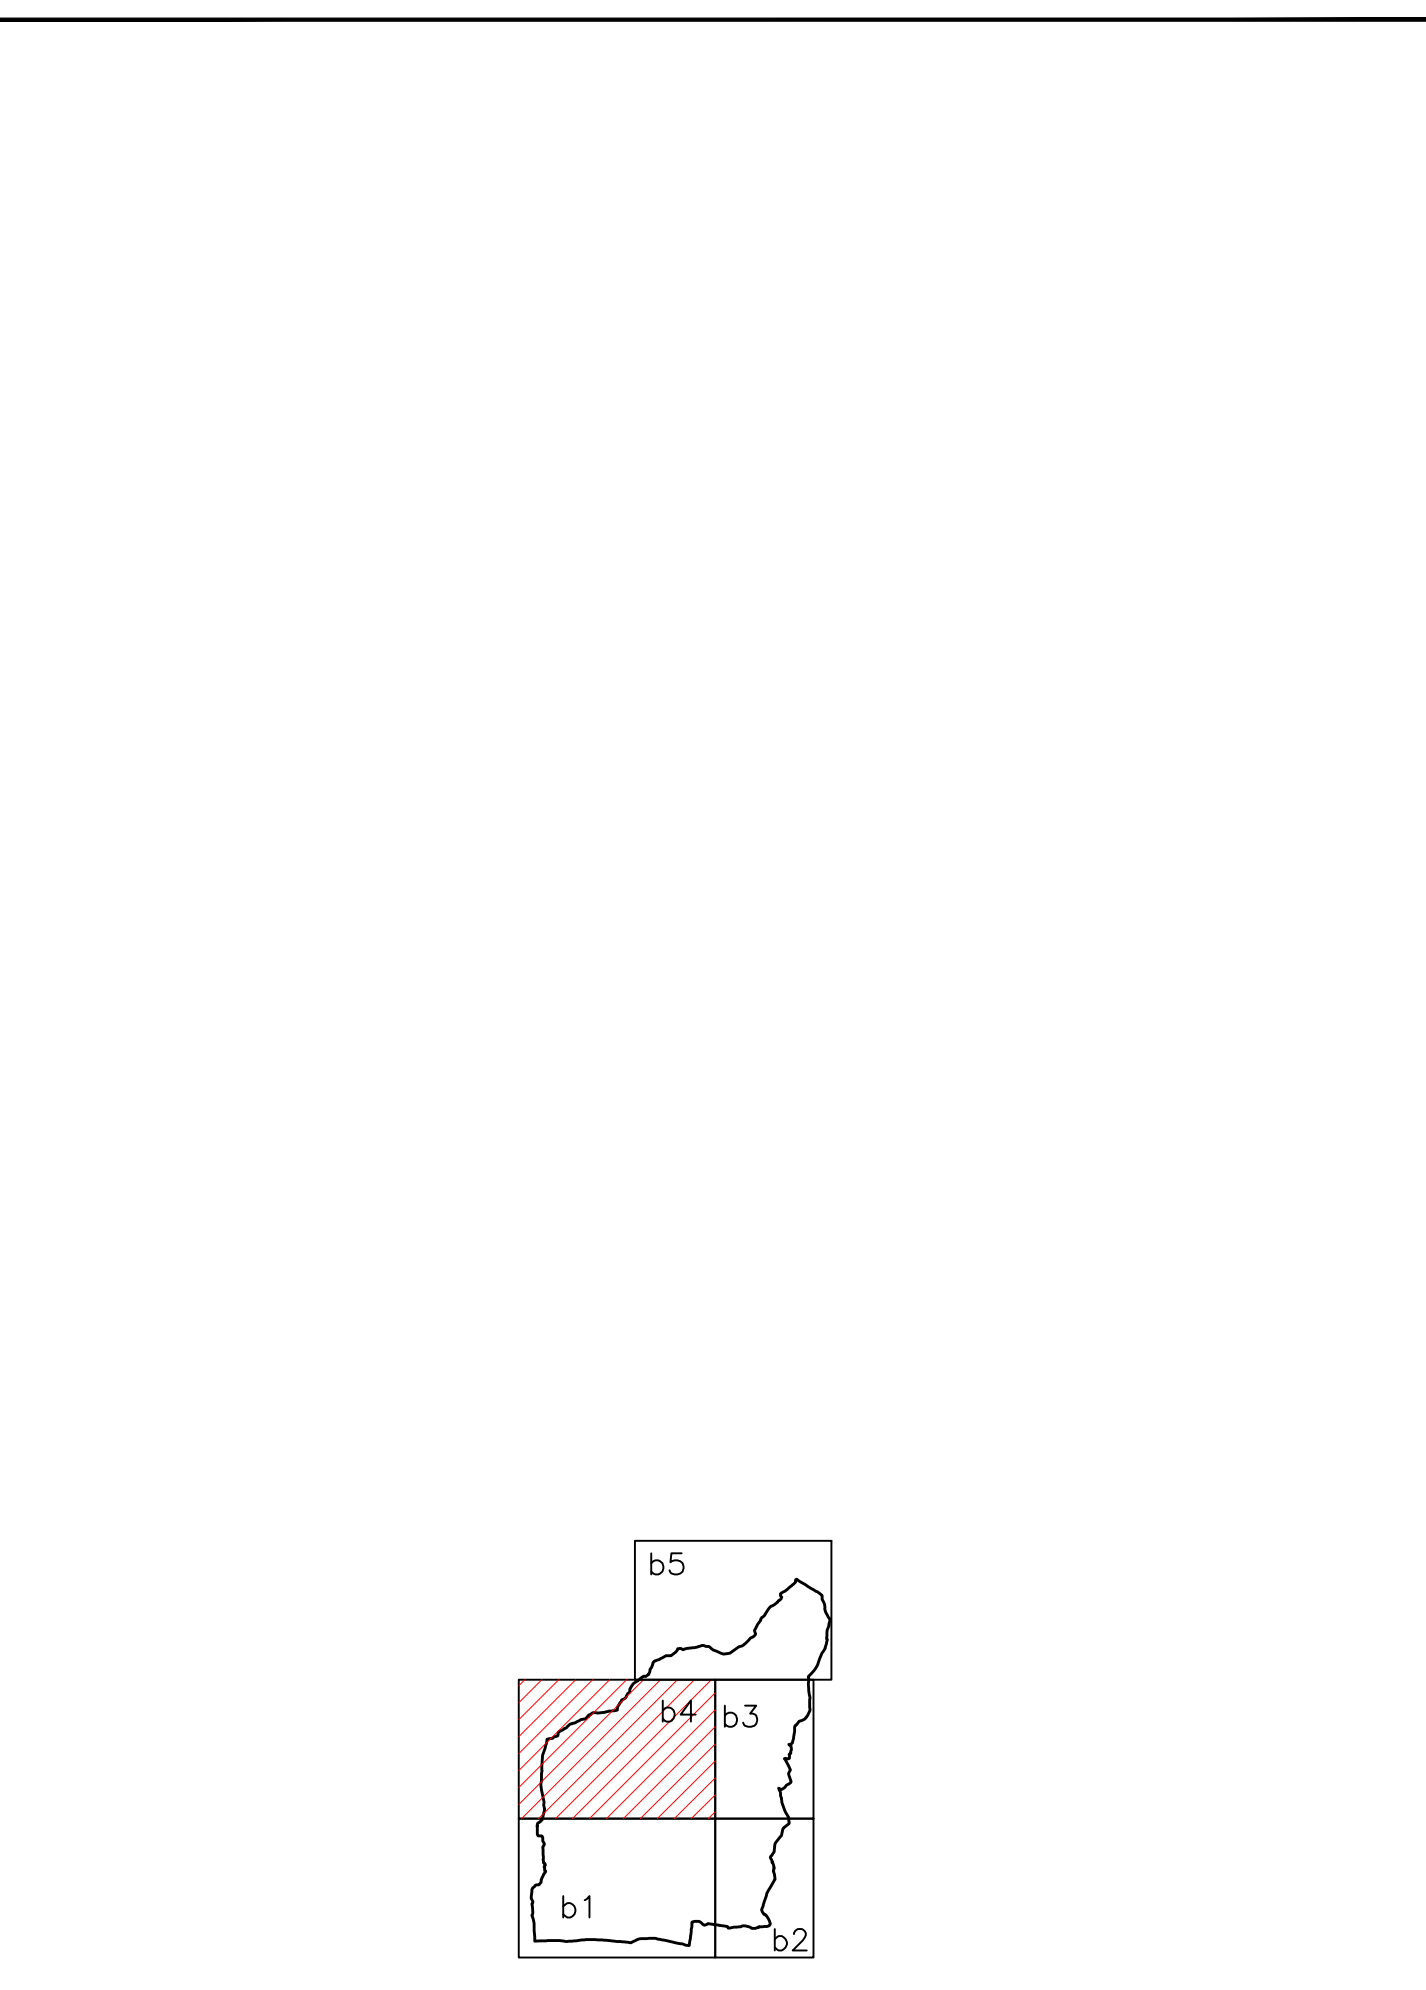

STRALCIO 1 scala 1:2000

