

**REGIONE AUTONOMA VALLE D'AOSTA  
COMUNE DI QUART**

COMMITTENTE

**AMMINISTRAZIONE COMUNALE DI QUART**


OGGETTO

**LAVORI DI SOMMA URGENZA PER ADEGUAMENTO  
E MESSA IN SICUREZZA DELLA STRADA  
DI VOLLEIN, A MONTE DELL'ABITATO**

NUMERO TAVOLA	TITOLO	SCALA
<b>R03</b>	<b>RILIEVO SEZIONI DI RILIEVO</b>	<b>1:100</b>
		DATA
		<b>03 MAGGIO 2024</b>
		AGGIORNAMENTI

PROGETTISTI

Ing. Daniele MONAYA - via delle Betulle 74 - AOSTA - Tel./Fax 0165/34536 - e.mail: monaya@aostaengineering.it

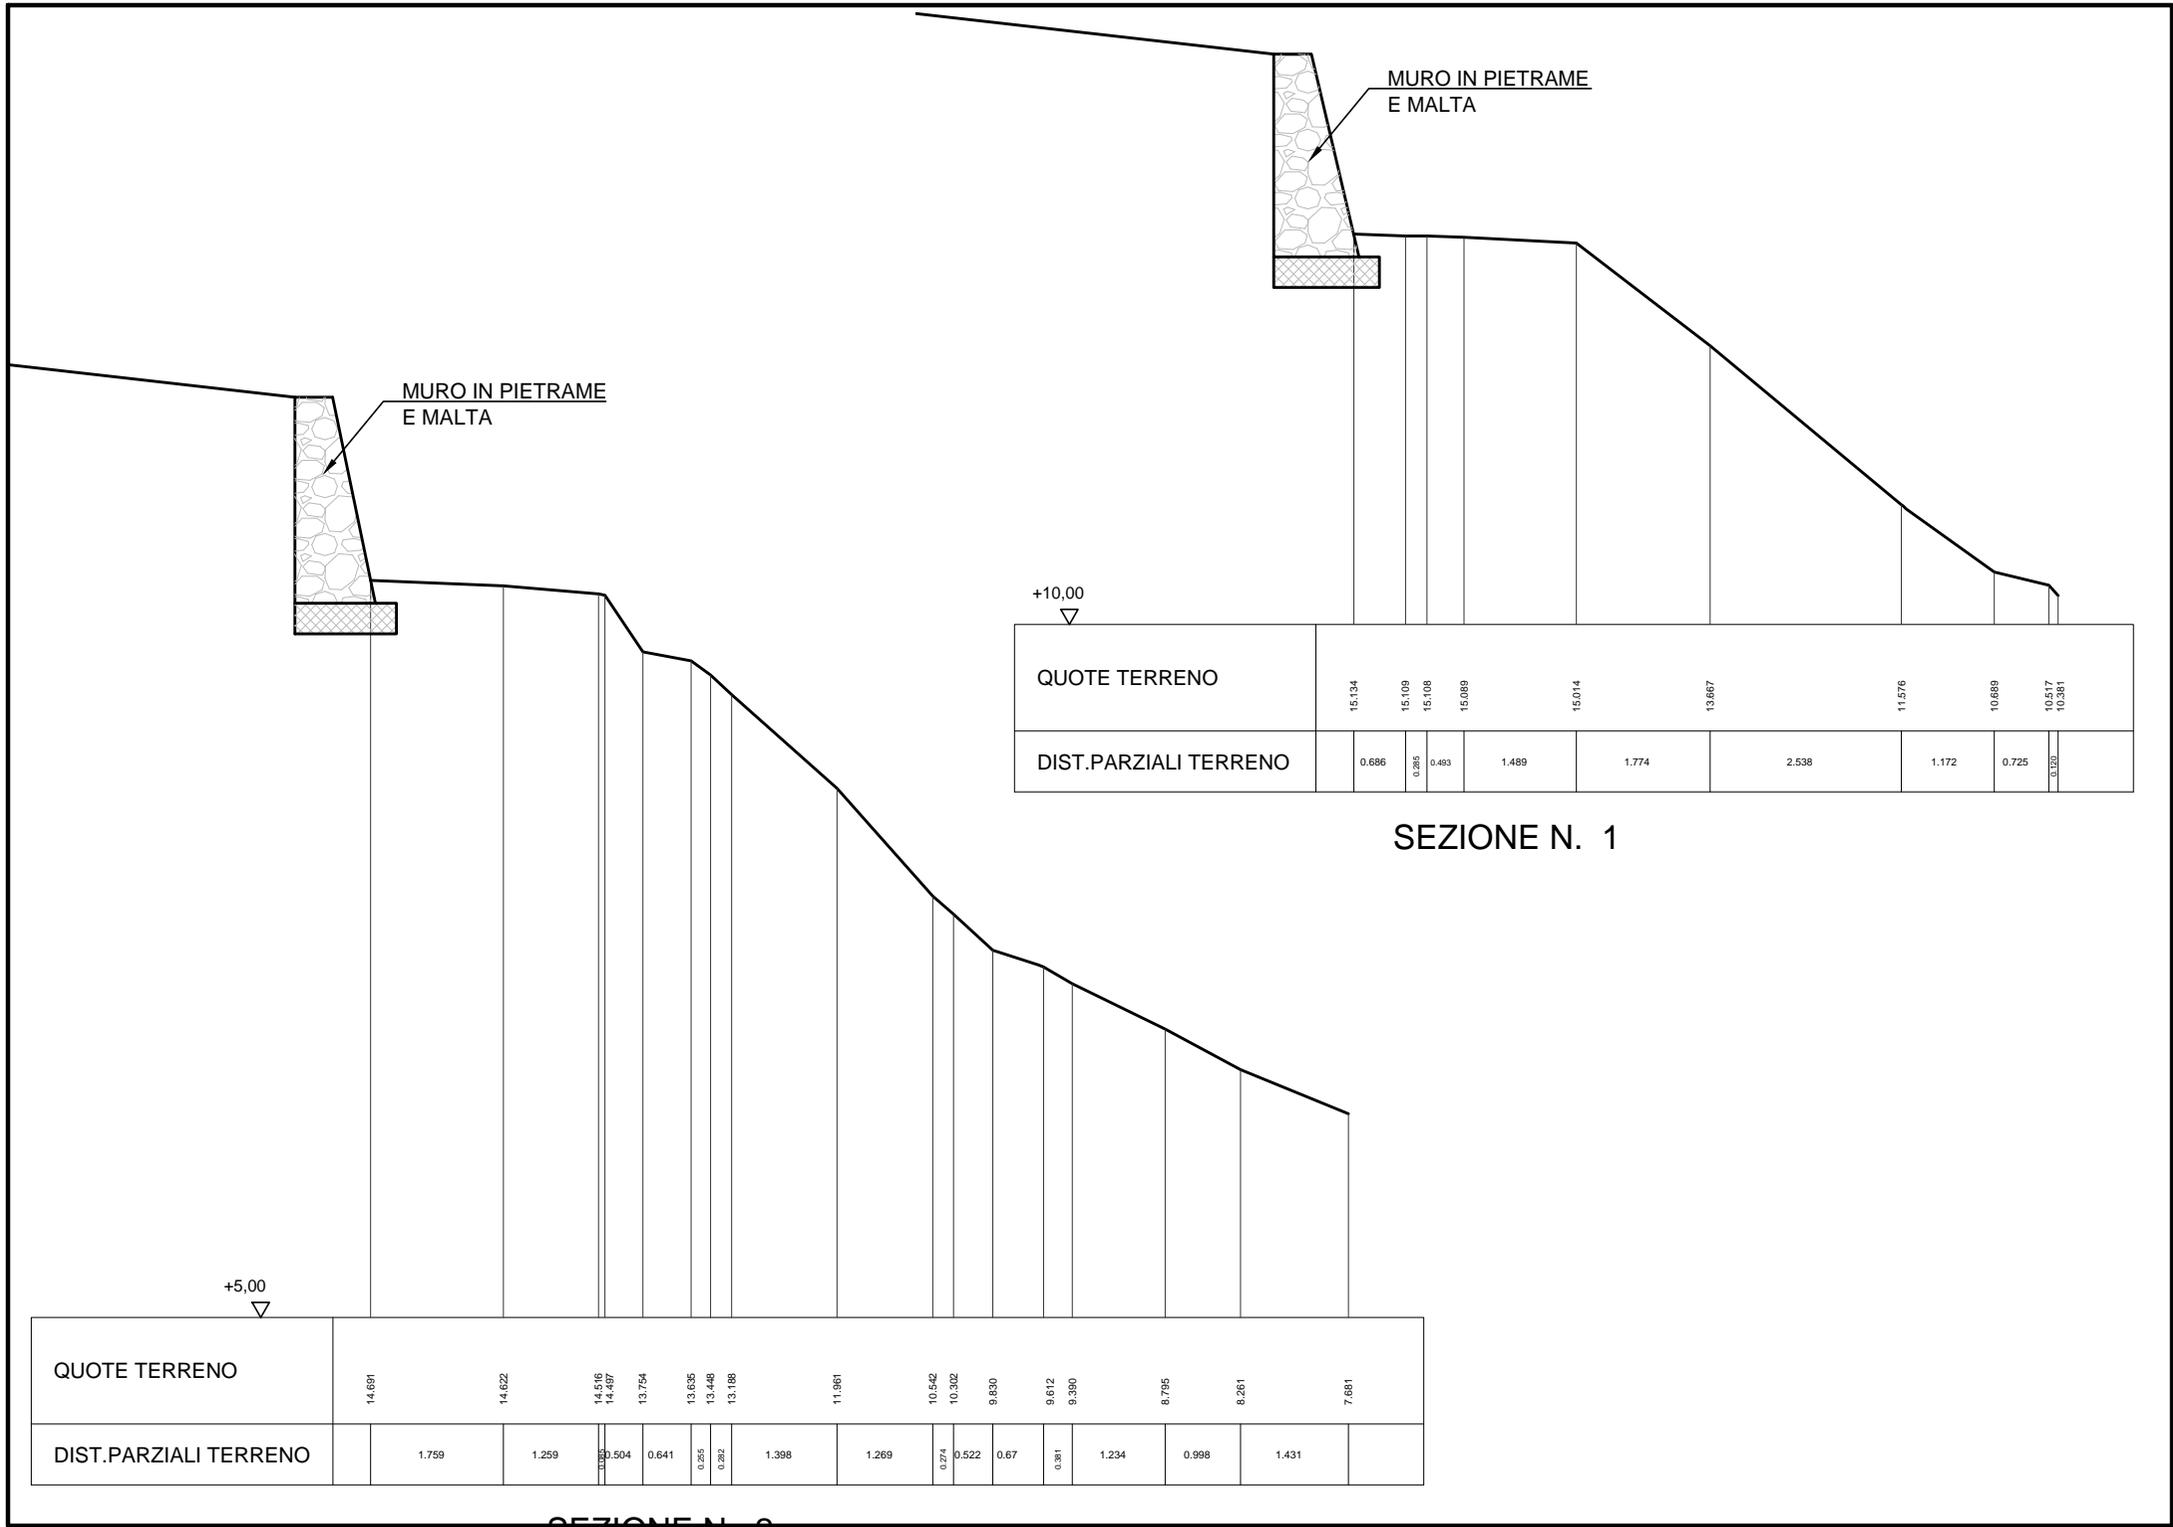

MURO IN PIETrame  
E MALTA

MURO IN PIETrame  
E MALTA

+10,00


+5,00

QUOTE TERRENO	15,134	15,109	15,108	15,089	15,014	13,667	11,576	10,689	10,517	10,381
DIST.PARZIALI TERRENO	0,686	0,285	0,493	1,489	1,774	2,538	1,172	0,725	0,120	

SEZIONE N. 1


QUOTE TERRENO	14,891	14,622	14,516	14,487	13,754	13,635	13,448	13,188	11,961	10,542	10,302	9,830	9,612	9,390	8,795	8,261	7,661
DIST.PARZIALI TERRENO		1,759	1,259	0,504	0,641	0,255	0,282	1,398	1,269	0,374	0,522	0,67	0,381	1,234	0,998	1,431	

SEZIONE N. 2

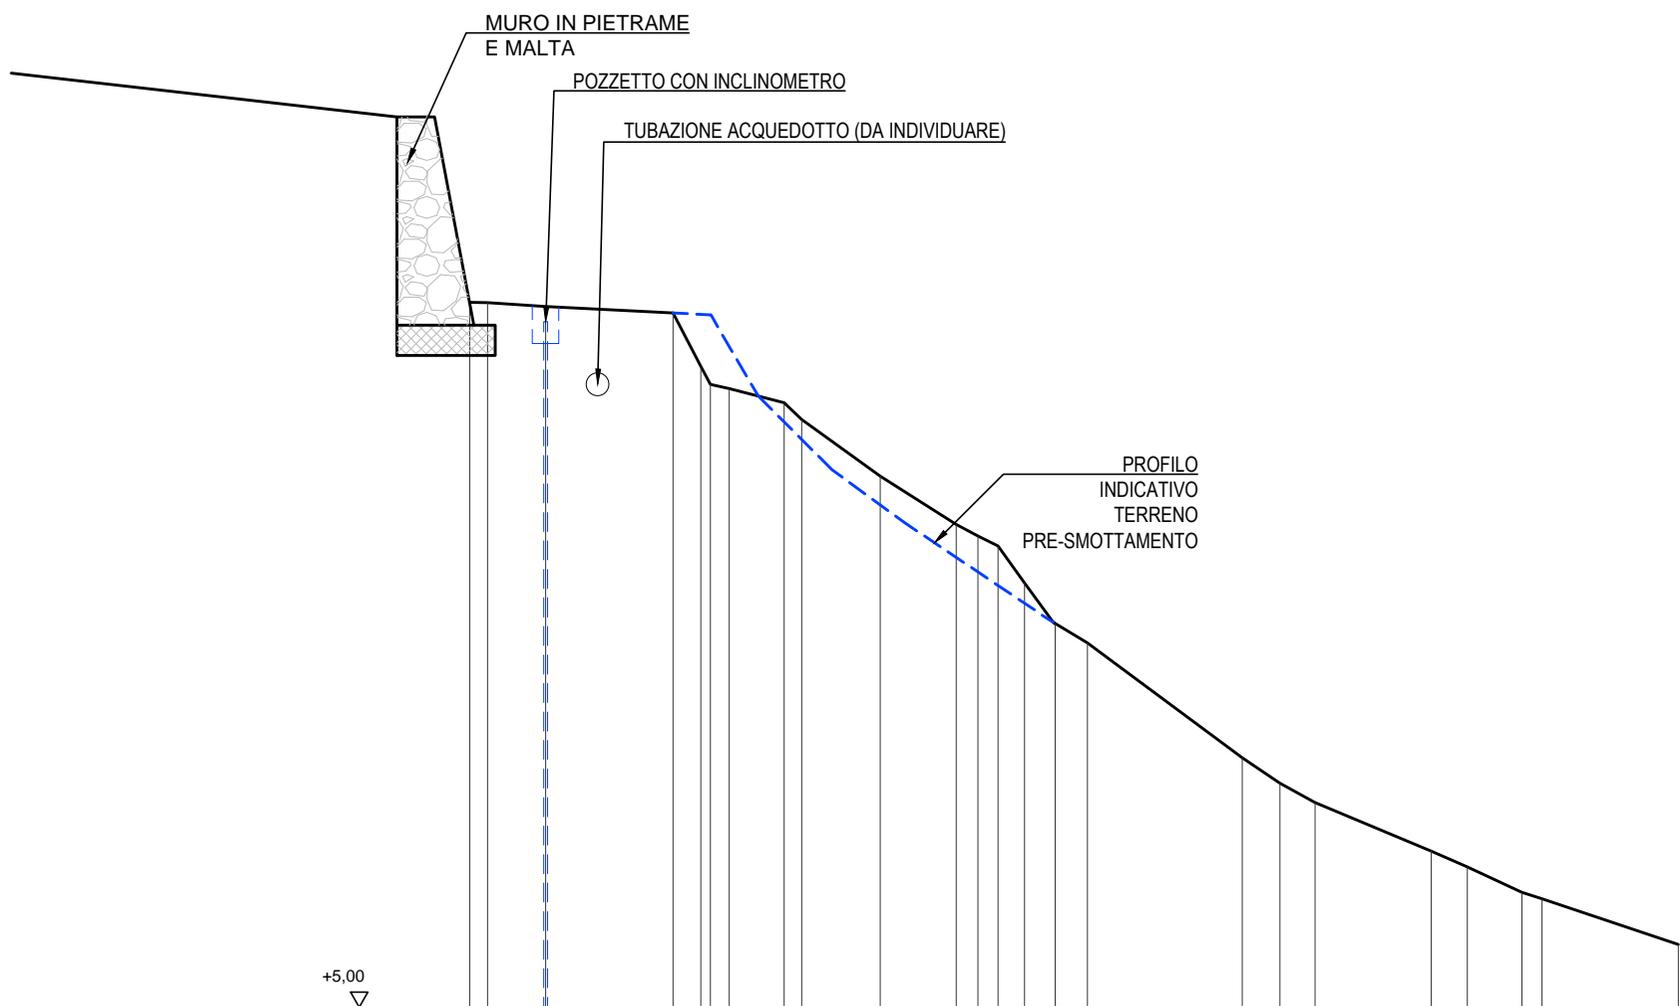

QUOTE TERRENO	14,274	14,269	14,219	14,132	13,428	13,194	13,137	12,950	12,731	11,987	11,350	11,200	11,066	10,579	10,043	9,793	8,284	7,946	7,896	7,054	6,847	6,513	6,428	5,826
DIST.PARZIALI TERRENO	0,237	0,772	1,688	0,370	0,124	0,250	0,731	0,232	1,039	1,010	0,287	0,256	0,351	0,391	0,428	2,053	0,499	0,468	1,537	0,480	0,725	0,206	1,807	

SEZIONE N. 3

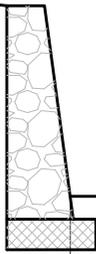

POZZETTO CON INCLINOMETRO


PROFILO INDICATIVO TERRENO PRE-SMOTTAMENTO

+0,00  
▽

QUOTE TERRENO	13.619	13.617	13.571	13.544	12.481	12.161	12.459	11.373	11.210	9.889	9.236	9.107	7.161	5.428	4.365	4.212	3.272
DIST.PARZIALI TERRENO	0.627	1.422	0.462	0.261	0.196	0.85	1.358	0.156	1.324	0.270	0.279	4.005	2.573	2.589	0.451	2.682	

SEZIONE N. 4


+0,00  
▽

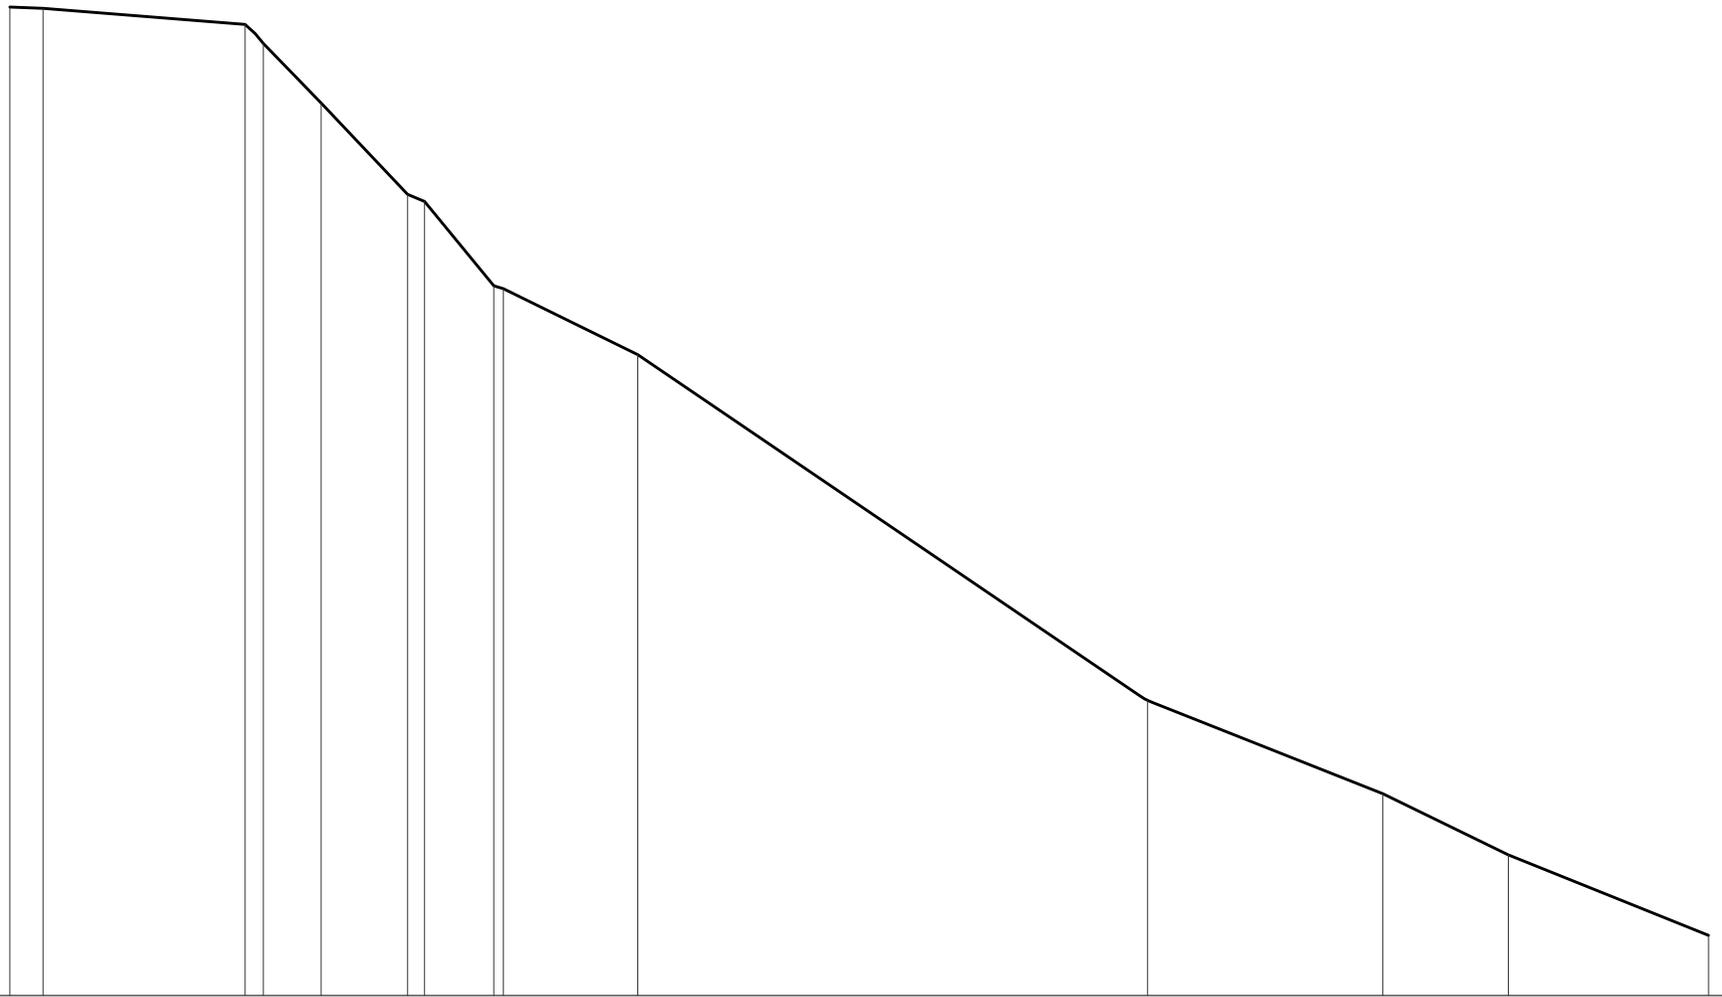

QUOTE TERRENO	12,987	12,977		12,767	12,516	11,735	10,532	10,440	9,329	9,292		8,425			3,900		2,653	1,850			0,793
DIST.PARZIALI TERRENO	0,444	2,677	0,24	0,764	1,148	0,224	0,922	0,124	1,783		6,76		3,11	1,664	2,654						

SEZIONE N. 5

+0,00  
▽

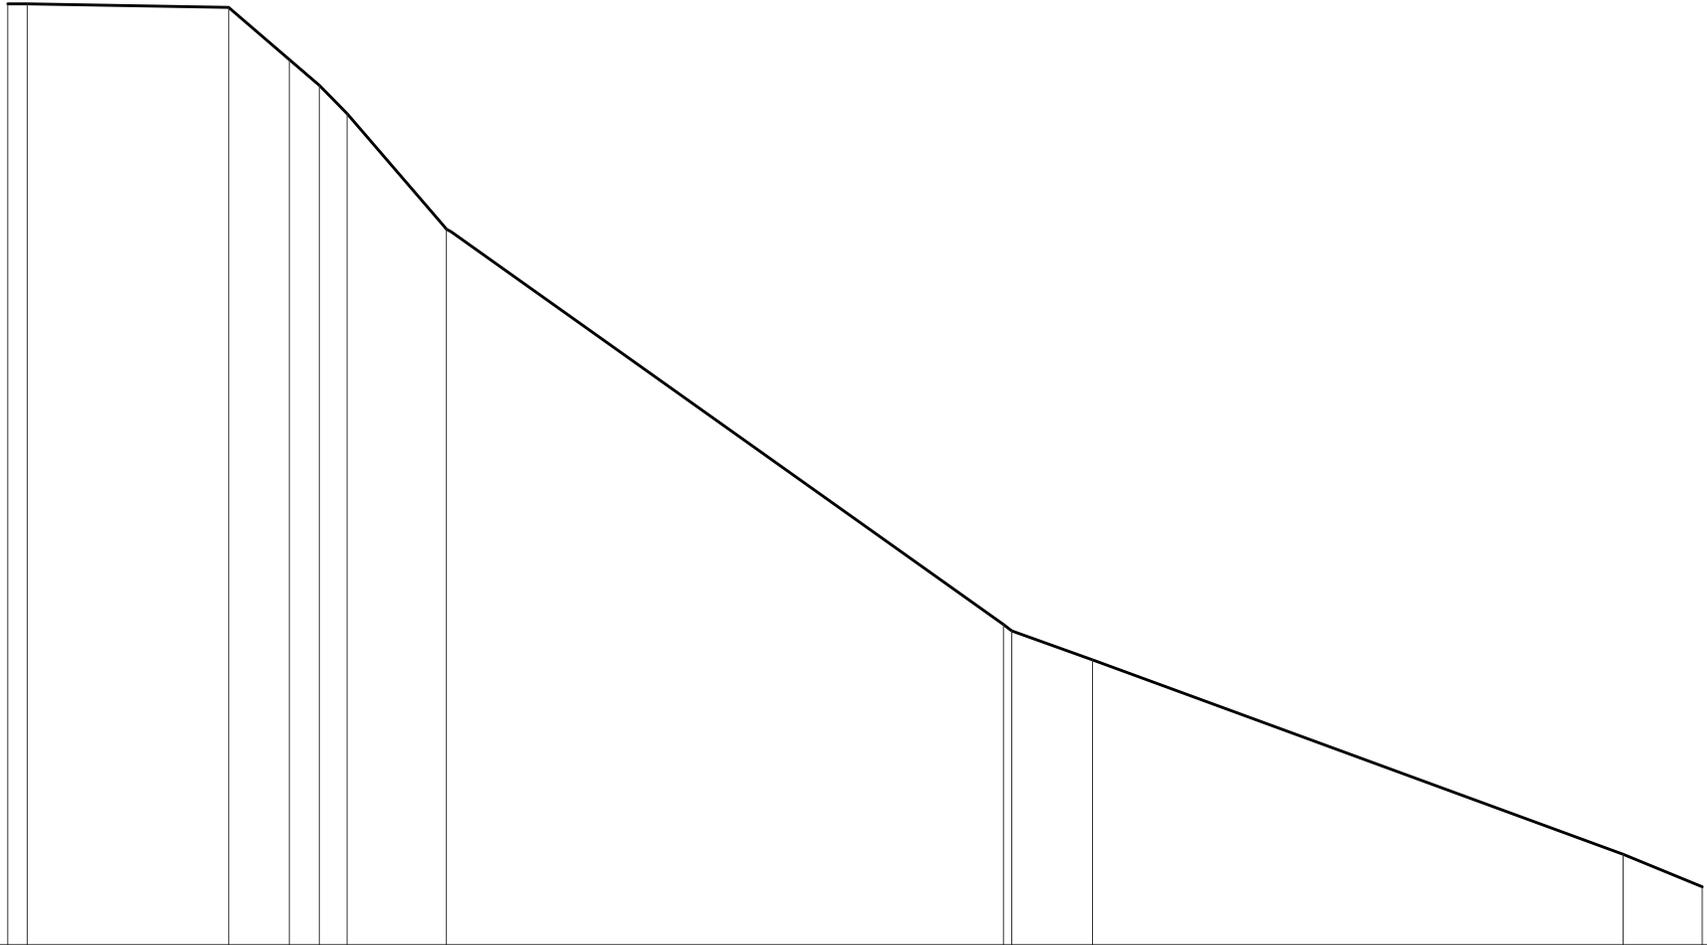


QUOTE TERRENO	12,375 12,375		12,328	11,640	11,302	10,831	9,412		4,211 4,131	3,746		1,189	0,763
DIST.PARZIALI TERRENO	0,261	2,669	0,806	0,336	0,369	1,31	7,38		0,112	1,070	7,035	1,052	

SEZIONE N. 6


+0.00  
▽

QUOTE TERRENO	12.064 12.070		12.019 11.942		10.067	9.242	8.435 8.334	7.669	6.823	4.732	3.816	3.528	
DIST.PARZIALI TERRENO	0.322	2.551	0.185	1.766	0.621	0.661	0.177	1.193	1.389	2.817	2.560	1.262	

SEZIONE N. 7

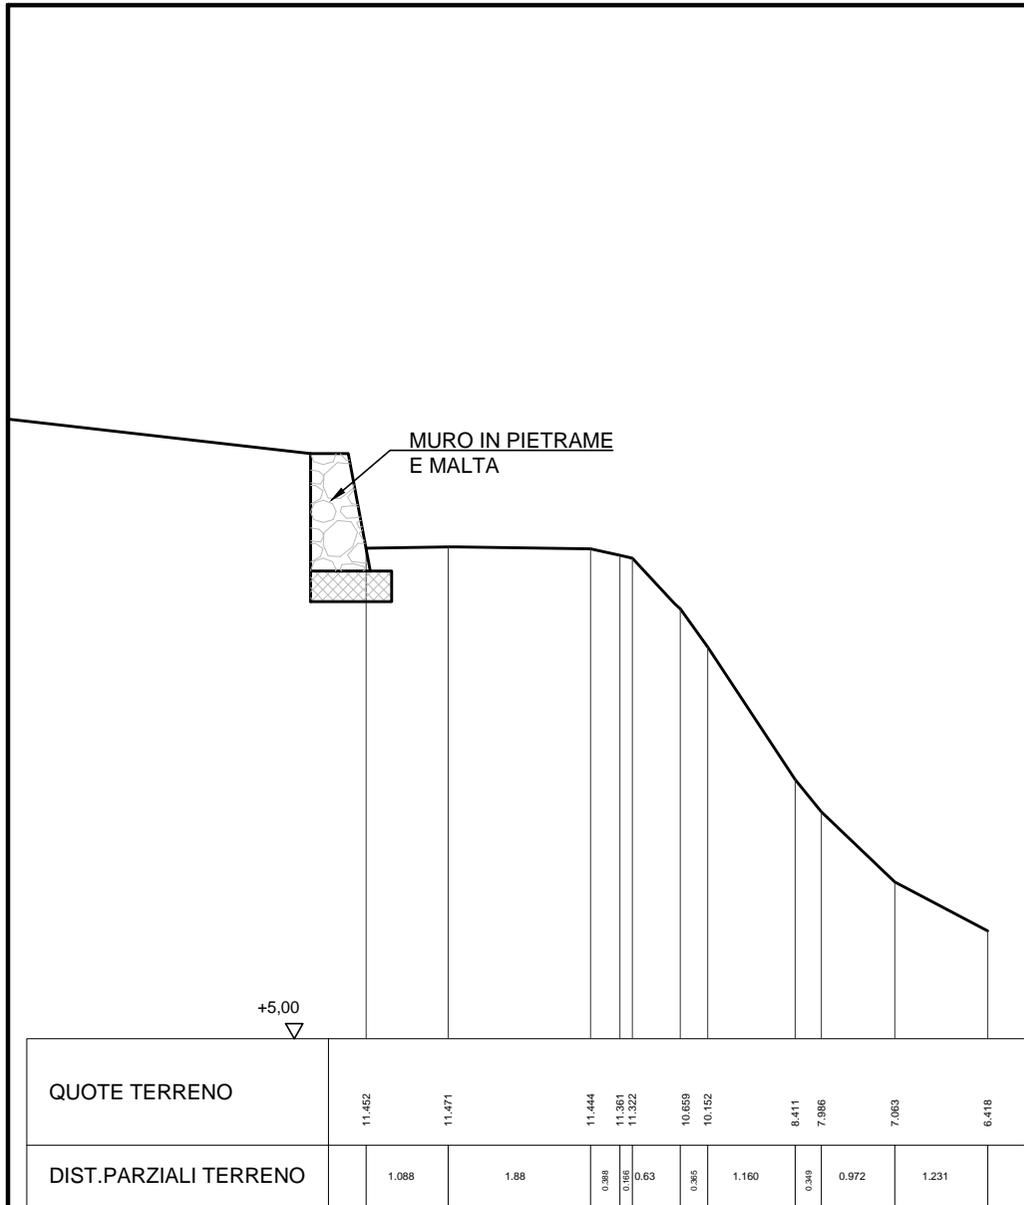


SEZIONE N. 8

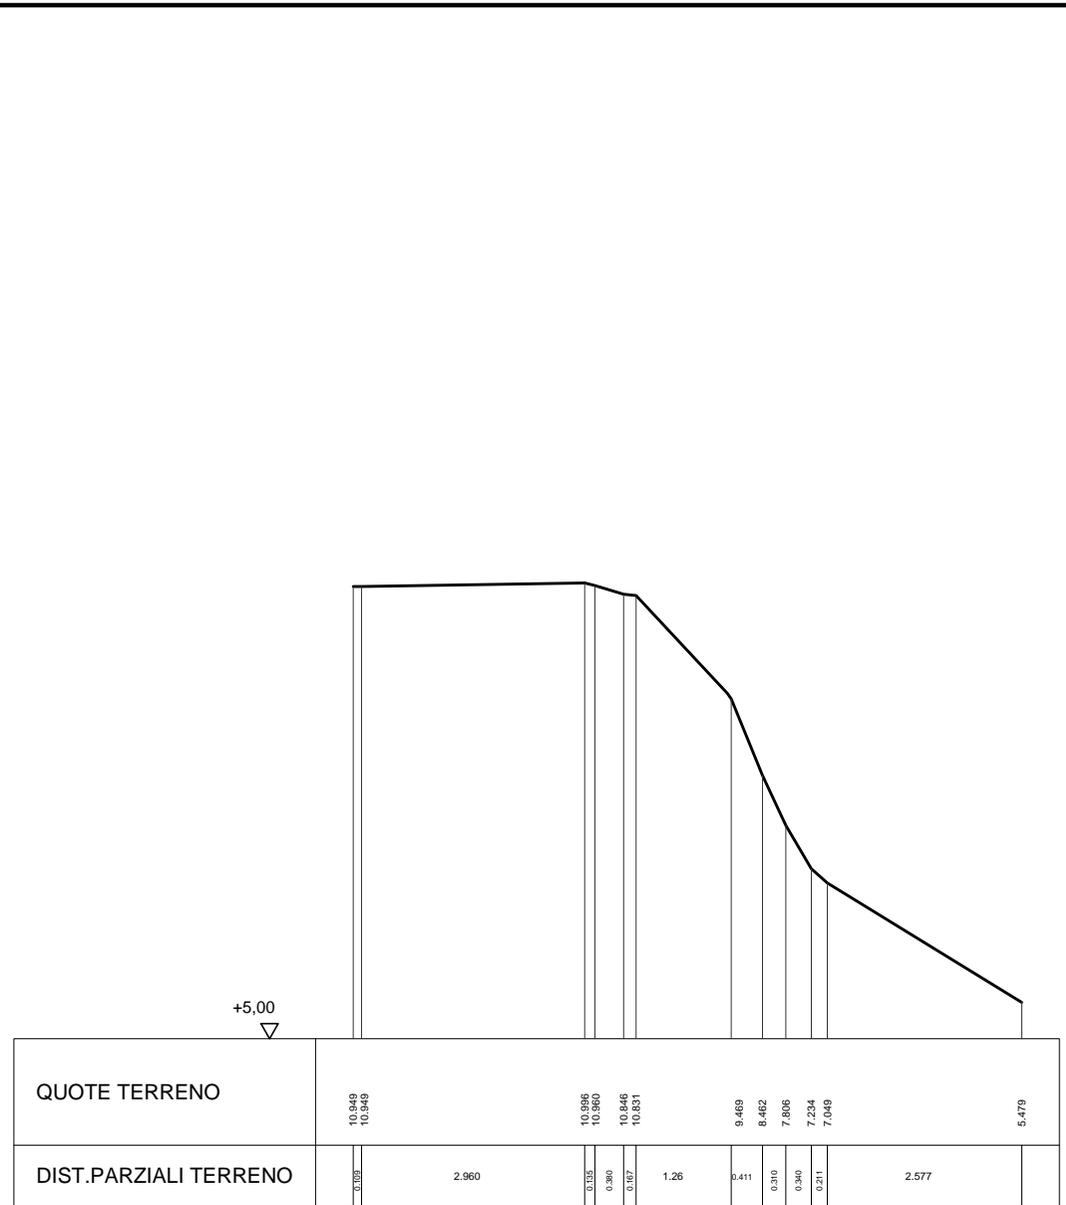

SEZIONE N. 9


+5,00  
▽

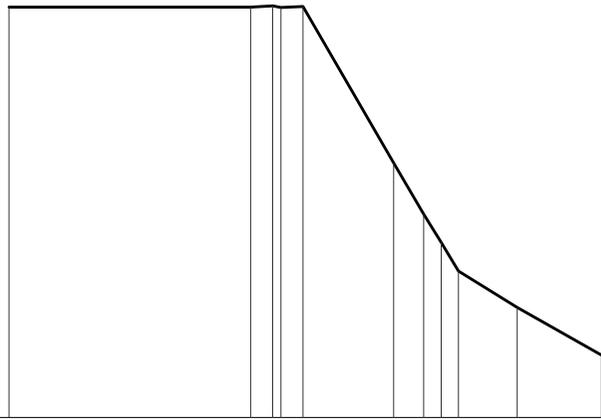

QUOTE TERRENO	10.398		10.397	10.414	10.393	10.404		8.350	7.677	7.302	6.927		6.448		5.820
DIST.PARZIALI TERRENO		3.206	0.291	0.110	0.238	1.198		0.401	0.232	0.226	0.226	0.782		1.116	

SEZIONE N. 10

+5,00  
▽

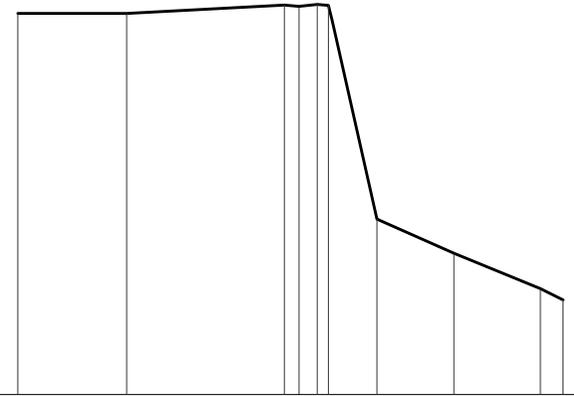

QUOTE TERRENO	10.009		10.009		10.119	10.104	10.130	10.117		7.308		6.859		6.394	6.244
DIST.PARZIALI TERRENO		1.445		2.090	0.194	0.200	0.112	0.64		1.021		1.148		0.391	

SEZIONE N. 11