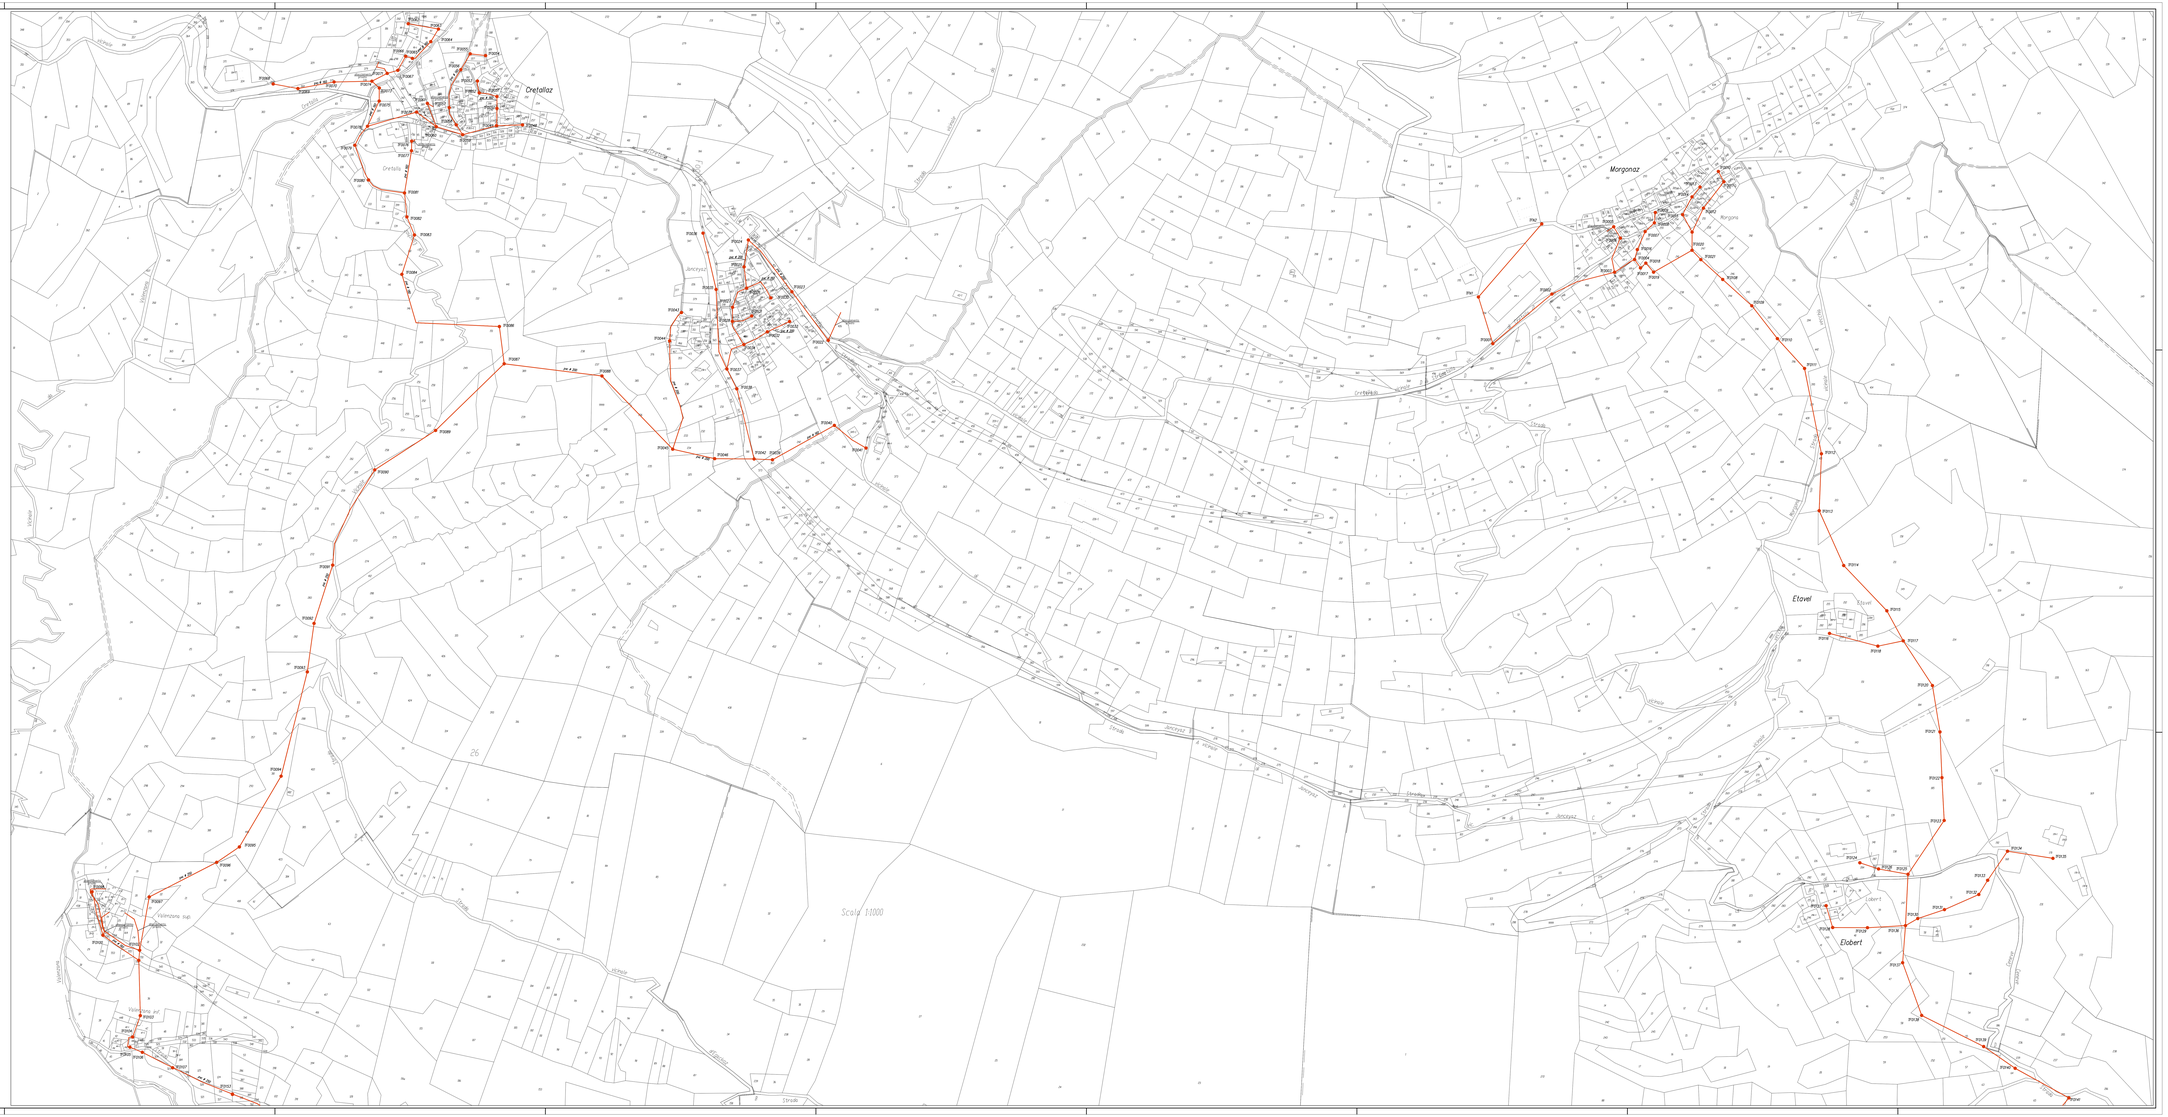

NOTA BENE
Il tracciato riportato sulle tavole è indicativo. Prima di procedere ad eventuali interventi verificare in loco l'effettiva geometria dell'impianto.

GEOForm

REGIONE AUTONOMA VALLE D'AOSTA	COMUNE DI QUART	TAVOLA 2
COMMITTENTE: AMMINISTRAZIONE COMUNALE DI QUART Via Roma n°1, Loc. Villefranche 11020 QUART		
OGGETTO: RILIEVO DELLE RETI TECNOLOGICHE COMUNALI		SCALA: 1:1000
RILIEVO FOGNATURA	ZONA: LA MONTAGNE	DATA: GIUGNO 1999
ELABORATO: PLANIMETRIA GENERALE LA MONTAGNE		REV.: AGOSTO 2012
TECNICO INCARICATO: ANDREA BRYER		RIF. COMMESSA: 2012-0022

GEOFORM s.r.l.
Società Geografica GEO.
Centro Direzionale La Meridiana
Via Lavoratori Vittime del Lavoro, 14
Tel.: 0424 5101 230/240
Fax.: 0424 5101 230/240
info@geoform.it
www.geoform.it