NOTA BENE
Il tracciato riportato sulle tavole è indicativo.
Prima di procedere ad eventuali interventi verificare in loco l'effettiva geometria dell'impianto.

NORD
W E
S

GEOForm

REGIONE AUTONOMA VALLE D'AOSTA	COMUNE DI QUART	TAVOLA 6
COMMITTENTE: AMMINISTRAZIONE COMUNALE DI QUART Via Roma n°1, Loc. Villefranche 11020 QUART		
OGGETTO: RILIEVO DELLE RETI TECNOLOGICHE COMUNALI		SCALA: 1:1000
RILIEVO FOGNATURA	LOCALITÀ: VILLAIR - AMERIQUE	DATA: GIUGNO 1999
ELABORATO: PLANIMETRIA GENERALE		DATA: AGOSTO 2012
TECNICO INCARICATO: ANDREA BRYER		RIF. COMMESSA: 2012-0022

GEOFORM s.r.l.
società benefit SEU
Centro Direzionale La Meier
Via Piave 7/A
Tel. 0424 5121 (r.a.a.)
Fax. 0424 5121 (r.a.a.)
www.geoform.it
info@geoform.it

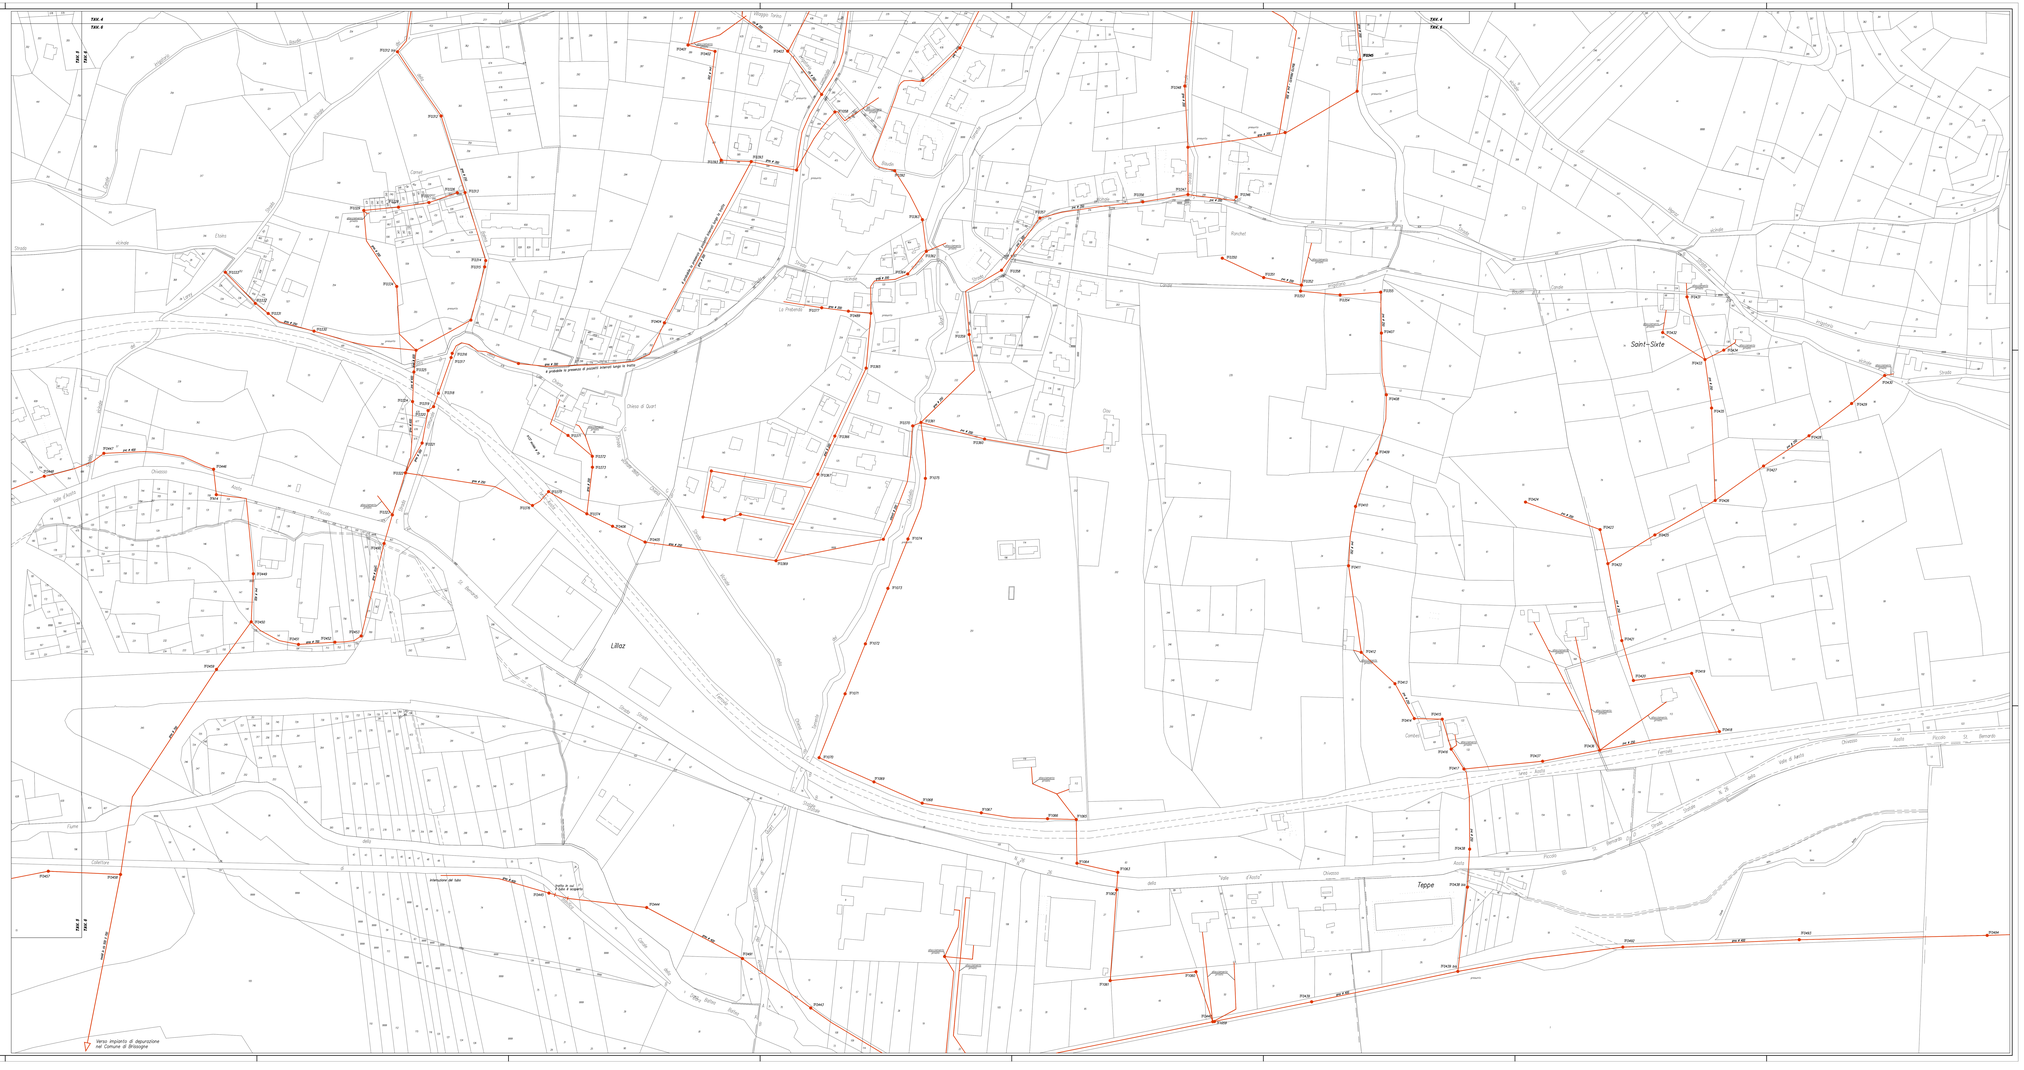

TAV. 4
TAV. 5
TAV. 6

Filippo Tanku
Cerisier
Chiaire
Rivole
Ronchet
Le Prabemal
Chiesa di Quart
Rive
Chiesa
Villa d'Aosta
Lillaz
Saint-Sixte
Cambes
Teppe
Verso impianto di depurazione nel Comune di Brissogne
Strada di cui al punto 4 della legge