NOTA BENE
Il tracciato riportato sulle tavole è indicativo. Prima di procedere ad eventuali interventi verificare in loco l'effettiva geometria dell'impianto.

NORD
W E
S

GEOForm

REGIONE AUTONOMA VALLE D'AOSTA	COMUNE DI QUART	TAVOLA 7
COMMITTENTE: AMMINISTRAZIONE COMUNALE DI QUART Via Roma n°1, Loc. Villefranche 11020 QUART		
OGGETTO: RILIEVO DELLE RETI TECNOLOGICHE COMUNALI		SCALA: 1:1000
RILIEVO FOGNATURA	FIRMA: LES CLEIVES - VILLEFRANCHE	DATA: GIUGNO 1999
AGGIORN.: PLANIMETRIA GENERALE		AGG.: AGOSTO 2012
TECNICO INCARICATO: ANDREA BRYER		RIF. COMMESSA: 2012-0022
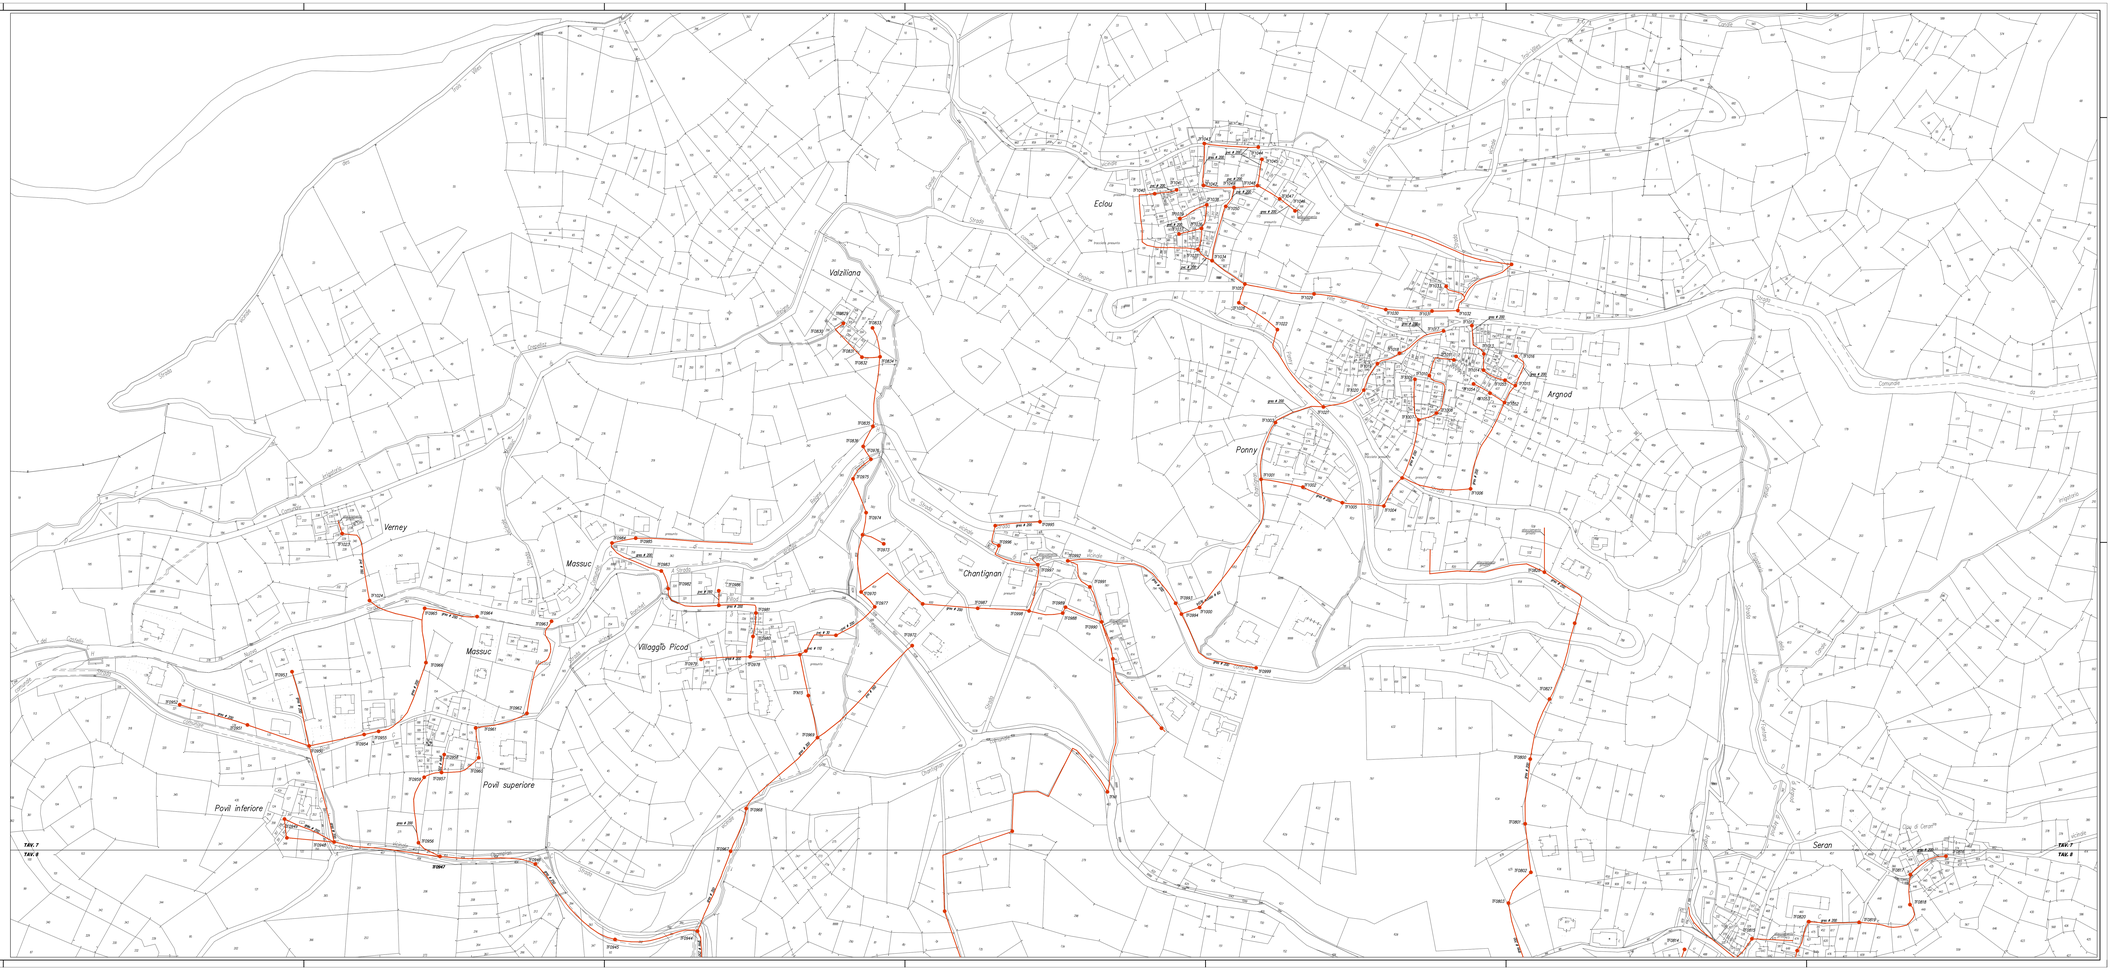
GEOFORM s.a.
Località Borgnalle 205
Loc. Villefranche 11020 Quart
11100 Aosta (AO)
Tel. : 0039 0165 236268
Fax : 0039 0165 236268
info@geoform.it
www.geoform.it