NOTA BENE
Il tracciato riportato sulle tavole è indicativo. Prima di procedere ad eventuali interventi verificare in loco l'effettiva geometria dell'impianto.

NORD
W E
S

GEOForm

REGIONE AUTONOMA VALLE D'AOSTA	COMUNE DI QUART	TAVOLA **8**
COMMITTENTE: AMMINISTRAZIONE COMUNALE DI QUART Via Roma n°1, Loc. Villefranche 11020 QUART		
OGGETTO: RILIEVO DELLE RETI TECNOLOGICHE COMUNALI		SCALA: 1:1000
RILIEVO FOGNATURA	ZONA: LES CLEIVES - VILLEFRANCHE	DATA: GIUGNO 1999
ELABORATO: PLANIMETRIA GENERALE		REV.: AGOSTO 2012
TECNICO INCARICATO: ANDREA BRYER		REF. COMMESSA: 2012-0022
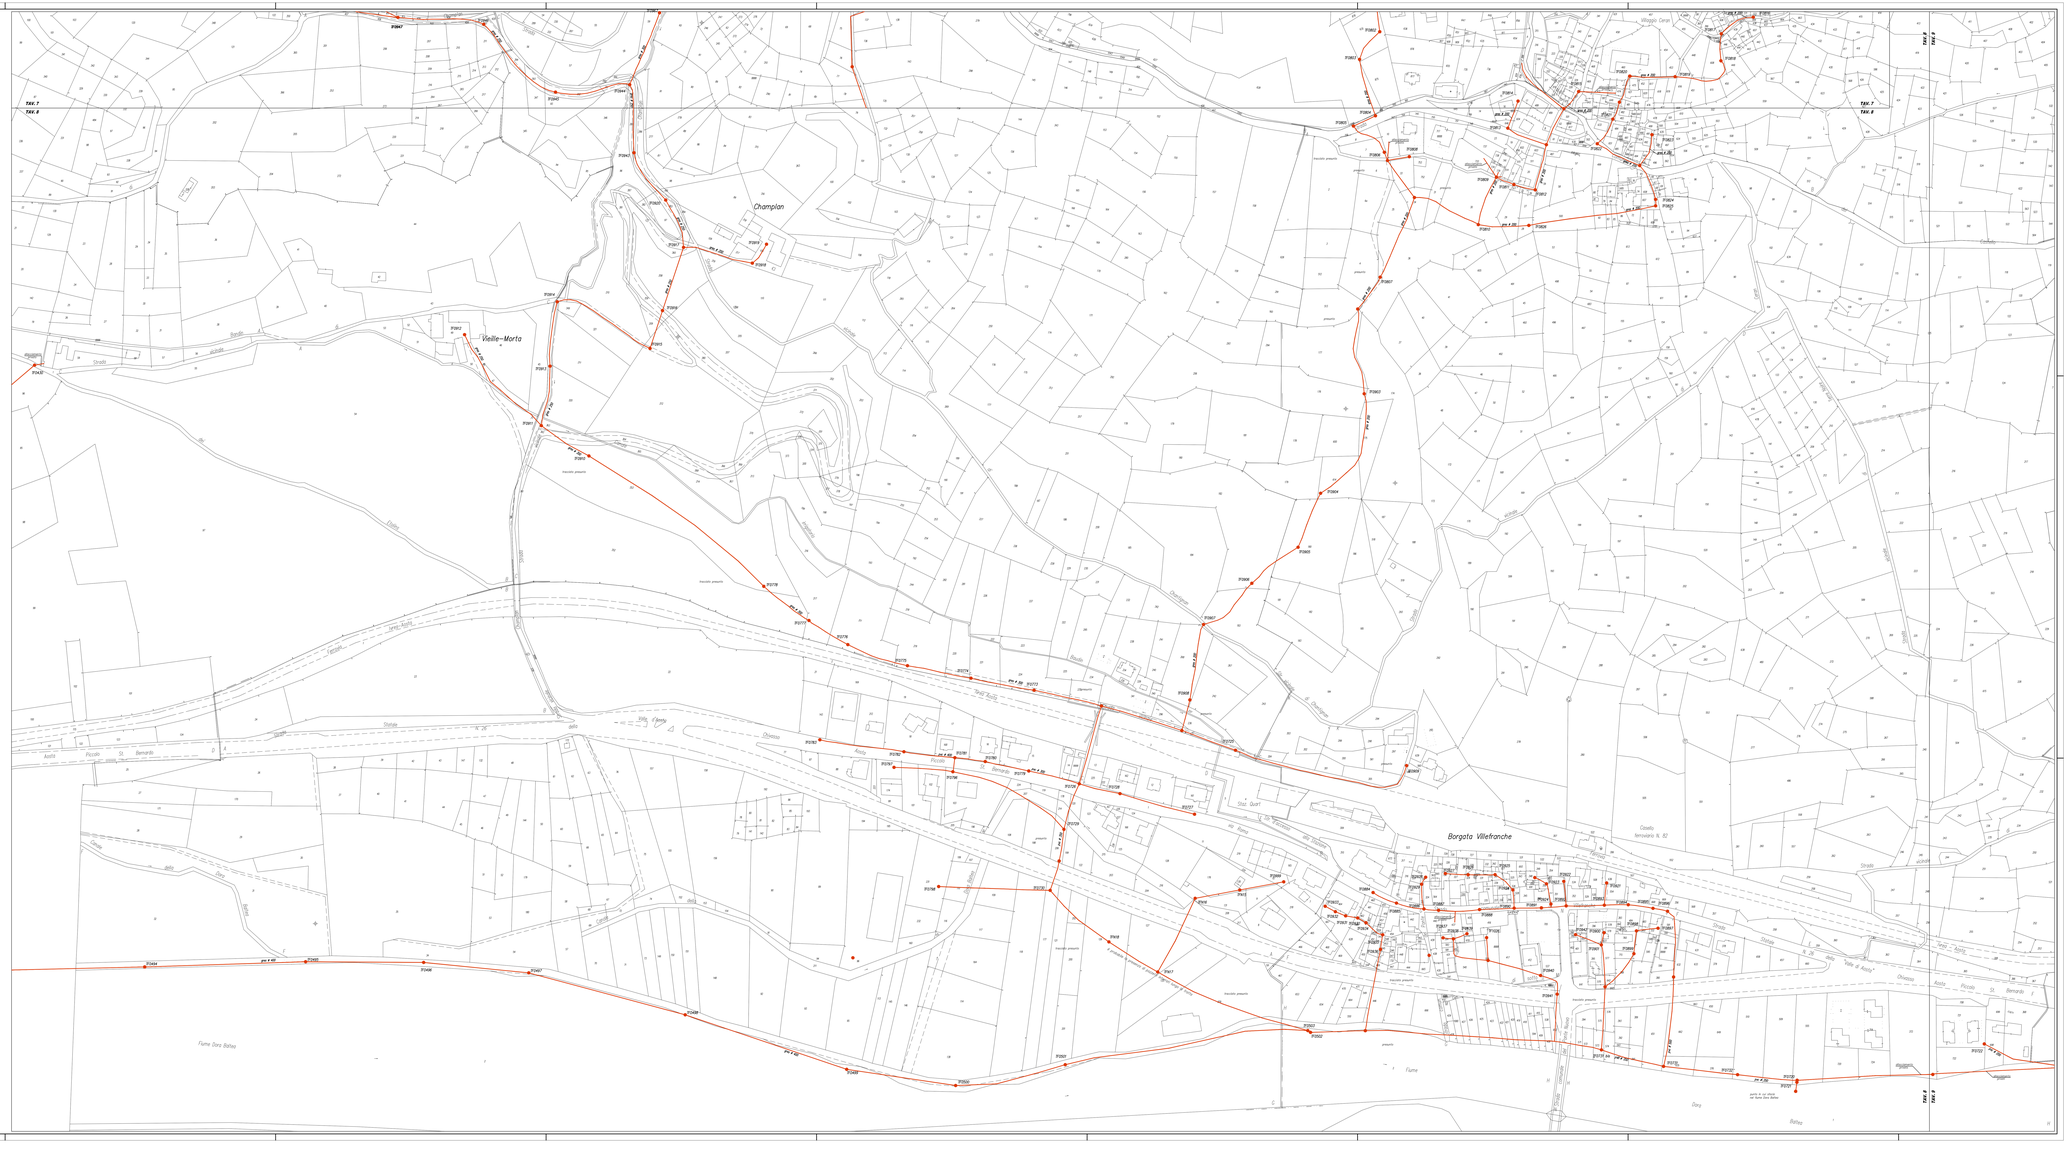
GEOFORM s.r.l.
Località Borgnalle 12/L
11020 Saint-Christophe La Maison
11100 Aosta (AO)
Tel - 0439 9161 236268
Fax - 0439 9161 236268
P.IVA 01052150075 C.F. 126268
info@geoform.it
www.geoform.it