NOTA BENE
Il tracciato riportato sulle tavole è indicativo.
Prima di procedere ad eventuali interventi verificare in loco l'effettiva geometria dell'impianto.

GEOForm

REGIONE AUTONOMA VALLE D'AOSTA	COMUNE DI QUART	TAVOLA 12
COMMITTENTE: AMMINISTRAZIONE COMUNALE DI QUART, Via Roma n°1, Loc. Villefranche 11020 QUART		
OGGETTO: RILIEVO DELLE RETI TECNOLOGICHE COMUNALI		SCALA: 1:1000
RILIEVO FOGNATURA	ZONA: TROIS VILLES - VILLE SUR NUS EFFRAZ	DATA: GIUGNO 1999
ELABORATO: PLANIMETRIA GENERALE		AGG.: AGOSTO 2012
TECNICO INCARICATO: ANDREA BRYER		RIF. COMMESSA: 2012-0022

GEOFORM s.a.
Località Borgnalle 183,
Centro Direzionale Le Nivee
11020 Gressan (AO)
Tel.: 0039 0165 236268
Fax.: 0039 0165 236268
info@geoform.it
www.geoform.it

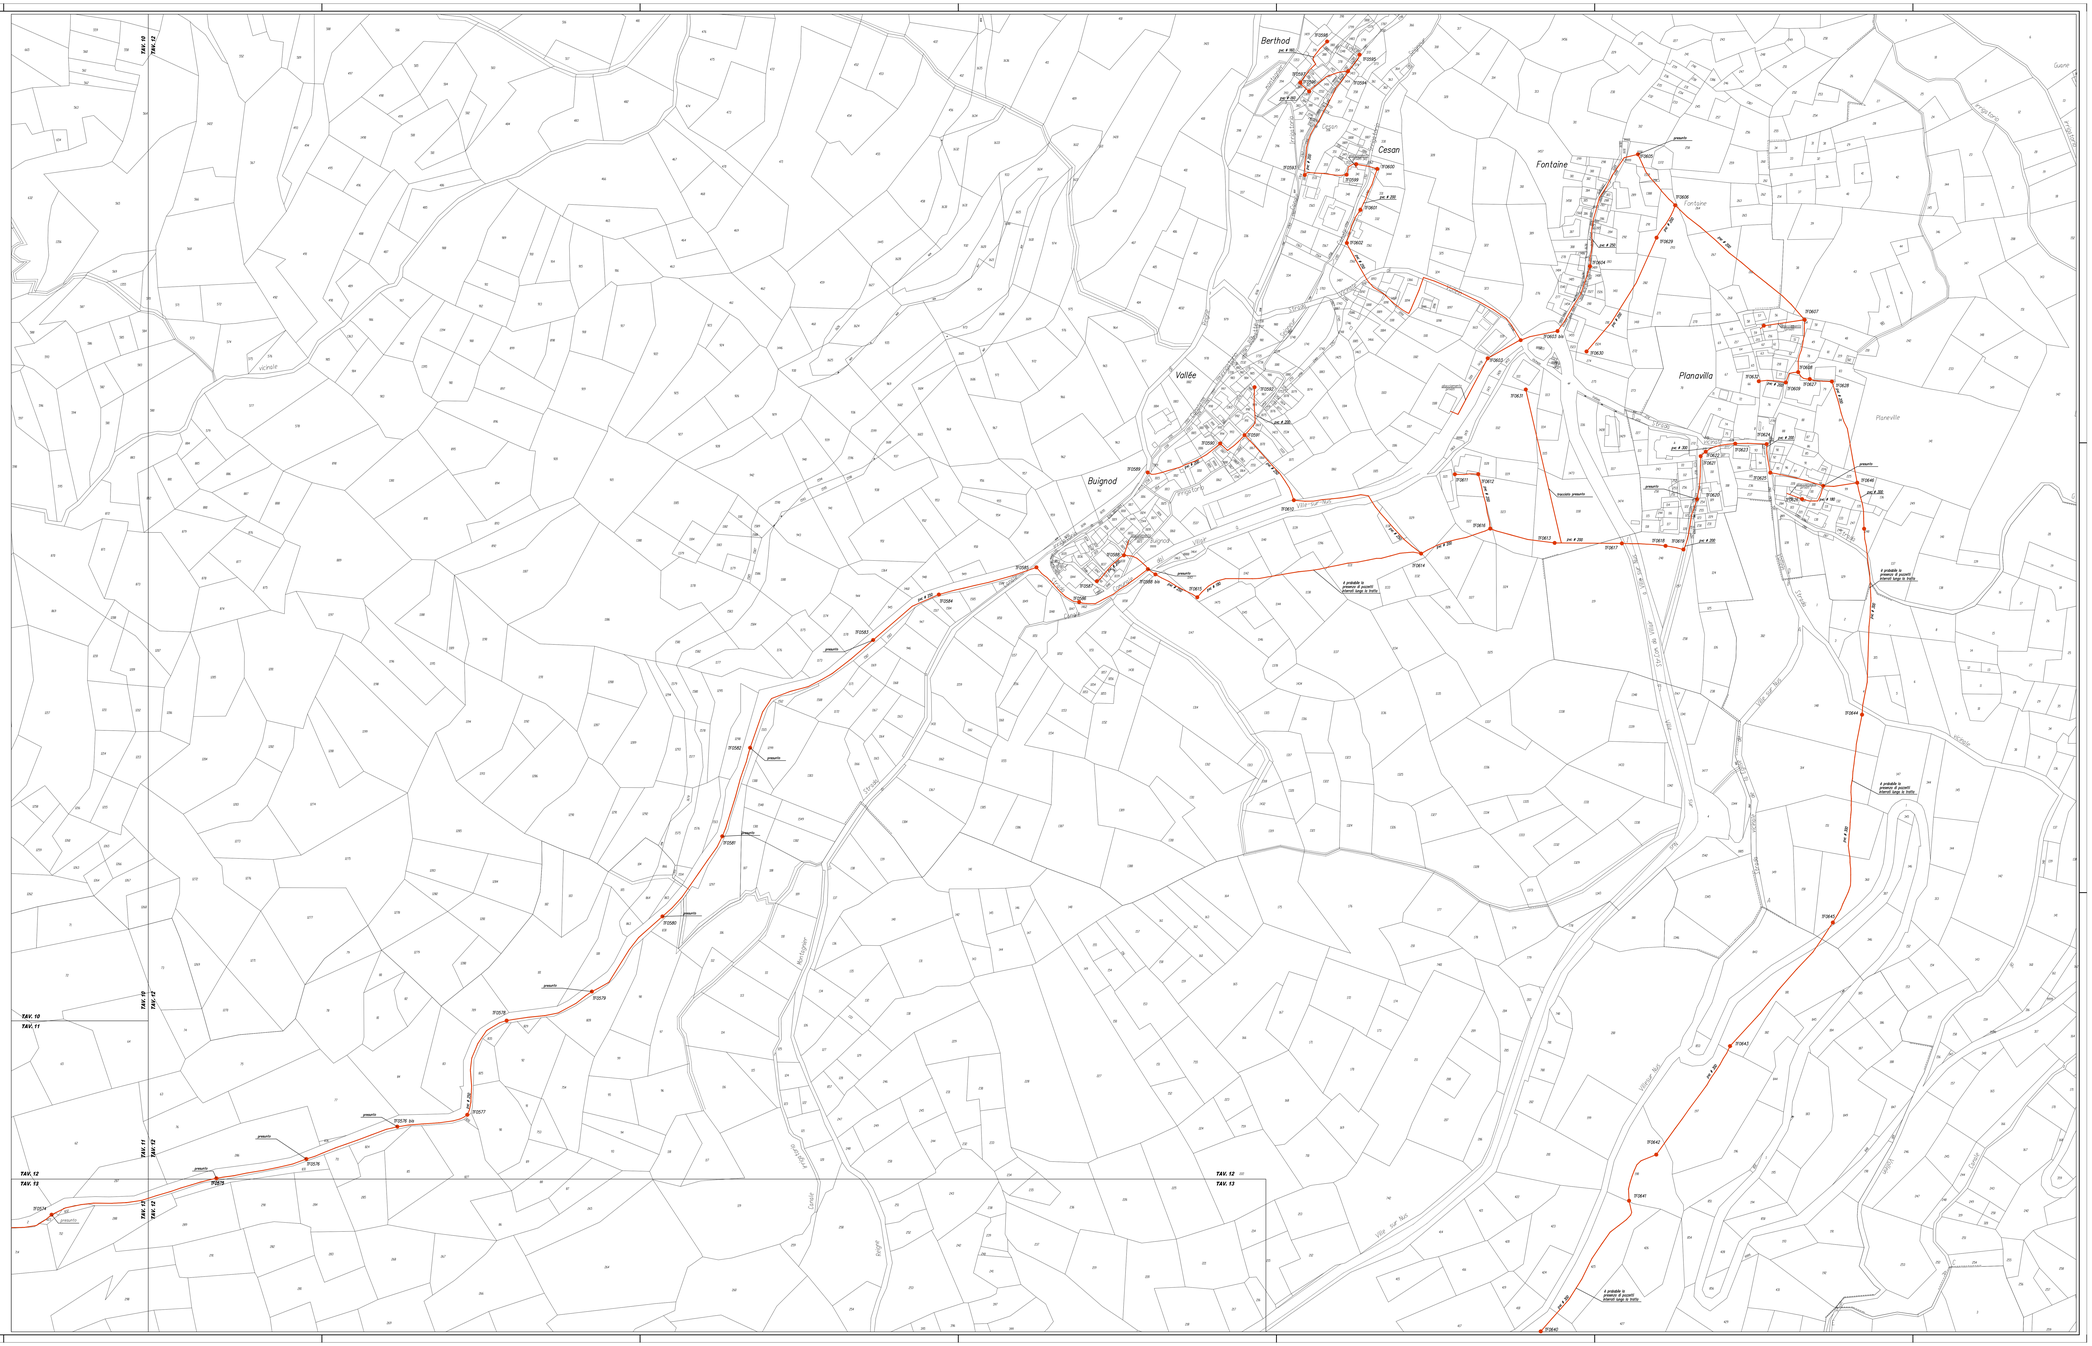
TAV. 10
TAV. 11
TAV. 12
TAV. 13
Berthod
Cesan
Fontaine
Planavilla
Vallée
Buignod
Villefranche
Strada
Ville sur Nus
Effraz
Vicinale
Planeville
Guerre
Cavier
Ruyère
Metzinger
Gaillard
Ru
Lavoir
Ville sur Nus
Effraz