
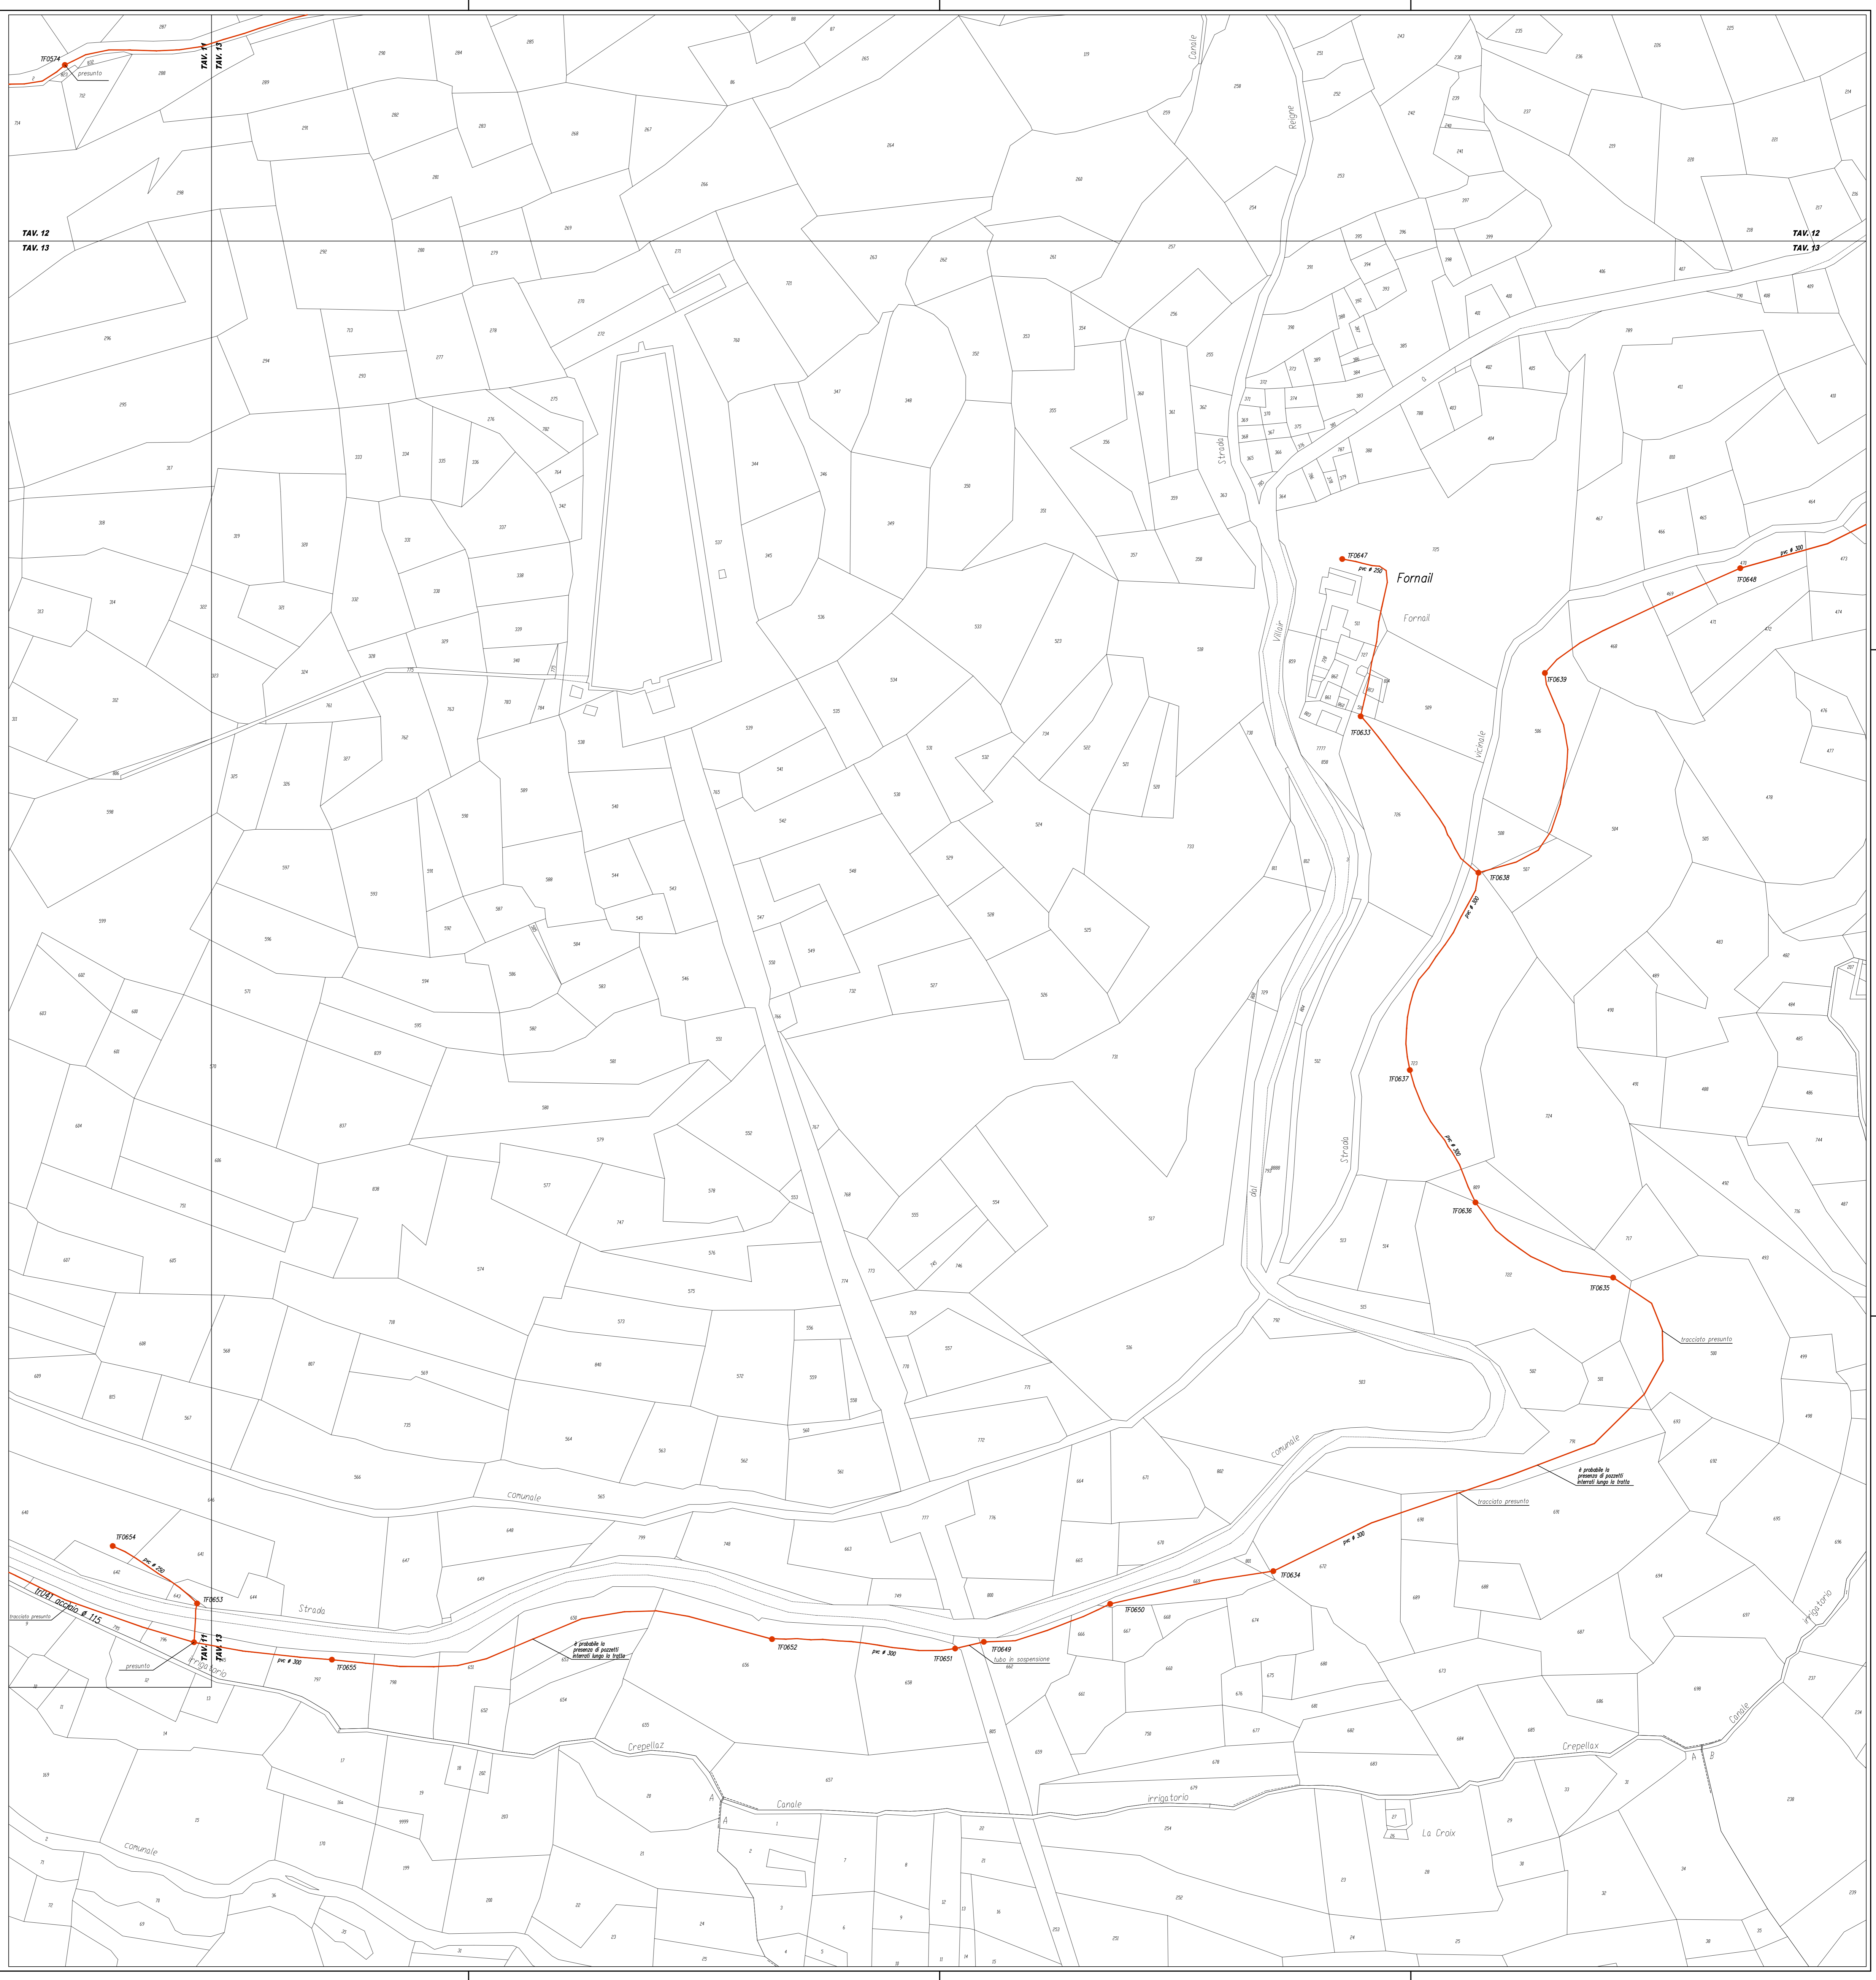


NOTA BENE
 Il tracciato riportato sulle tavole è indicativo.
 Prima di procedere ad eventuali interventi
 verificare in loco l'effettiva geometria dell'impianto.

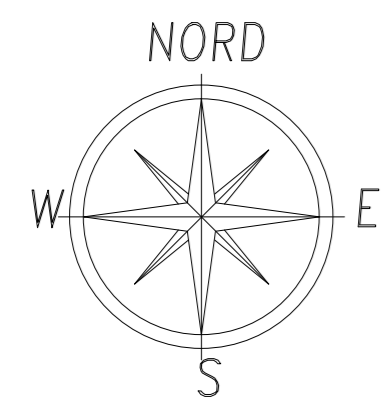

REGIONE AUTONOMA VALLE D'AOSTA		COMUNE DI QUART	TAVOLA
COMITENTE		AMMINISTRAZIONE COMUNALE DI QUART	13
Via Roma n°1, Loc. Villefranche 11020 QUART			
OGGETTO	RILIEVO DELLE RETI TECNOLOGICHE COMUNALI	SCALA	1:1000
RILIEVO FOGNATURA	ZONA TROIS VILLES - VILLE SUR NUS EFFRAZ	DATA	GIUGNO 1999
ALLEGATI	PLANIMETRIA GENERALE	AGL.	AGOSTO 2012
TECNICO INCARICATO	ANDREA BRYER	REV. COMMESSA	2012-0022

GEOFORM s.r.l.
 Località Borgnalto 101,
 Courmayeur (Aosta) - Italia
 11100 Aosta (IT)
 Tel. +39 0165 230208
 Fax. +39 0165 230208
 info@geoform.it
 www.geoform.it