

MAPPE DI VINCOLO  
LIMITAZIONI RELATIVE AGLI OSTACOLI ED AI  
PERICOLI PER LA NAVIGAZIONE AEREA  
(D.Lgs 151 del 15 marzo 2006 -  
art.707 commi 1,2,3,4 del Codice della Navigazione)

codice tavola  
PC 01  
scala  
1:12.500

TITOLO TAVOLA  
Planimetria Catastale con superficie di inviluppo

PROGETTISTA:  

Elaborato:  
Ing. Daria Daniela Ludovici  
Verificato:  
Arch. Nicolino Antonucci  
Approvato:  
Ing. Carlo Chicco

PH progettazione:  
Ing. Gian Franco Albasini  
Resp. procedimento:  
Dott. Matteo Samin

COMITENTE:  



APPROVAZIONE ENAC  
NULLA OSTA PUBBLICAZIONE RIF. Prot. ENAC N. 0081547/10P DELL'8 LUGLIO 2013

CONFINI COMUNALI

LEGENDA

AEROPORTO CORRADO GEX DI AOSTA SAINT CHRISTOPHE	
Punto di riferimento di Anzidone (A.P.F.): 45° 44' 22.27" Nord; 07° 22' 8.17" Est (Greenwich)	
Quota di aerodromo = m. 543,21 m. s.l.m.	
Quota sonda TWR 09 = m. 541,54 m. s.l.m.	
Quota sonda TWR 27 = m. 539,92 m. s.l.m.	
DISTANZE DICHIARATE	
PISTA 1	TOGA ASOA LIA SWV CWV
FWY 09	1.499 1.719 1.499 1.499 70 220
FWY 27	1.499 1.843 1.499 1.499 NIL 144
DISTANZE DICHIARATE SU RICHIESTA DEL PILOTA	
PISTA 1	TOGA (T) ASOA (T) LIA SWV CWV
FWY 09	1.999 1.799 1.629 1.499 70 220
FWY 27	1.866 1.810 1.666 1.499 NIL 144
TIPOLOGIA DI OPERAZIONI	
FWY 09	AVVICINAMENTO A VISTA
FWY 27	AVVICINAMENTO STRUMENTALE FINO AL MAP

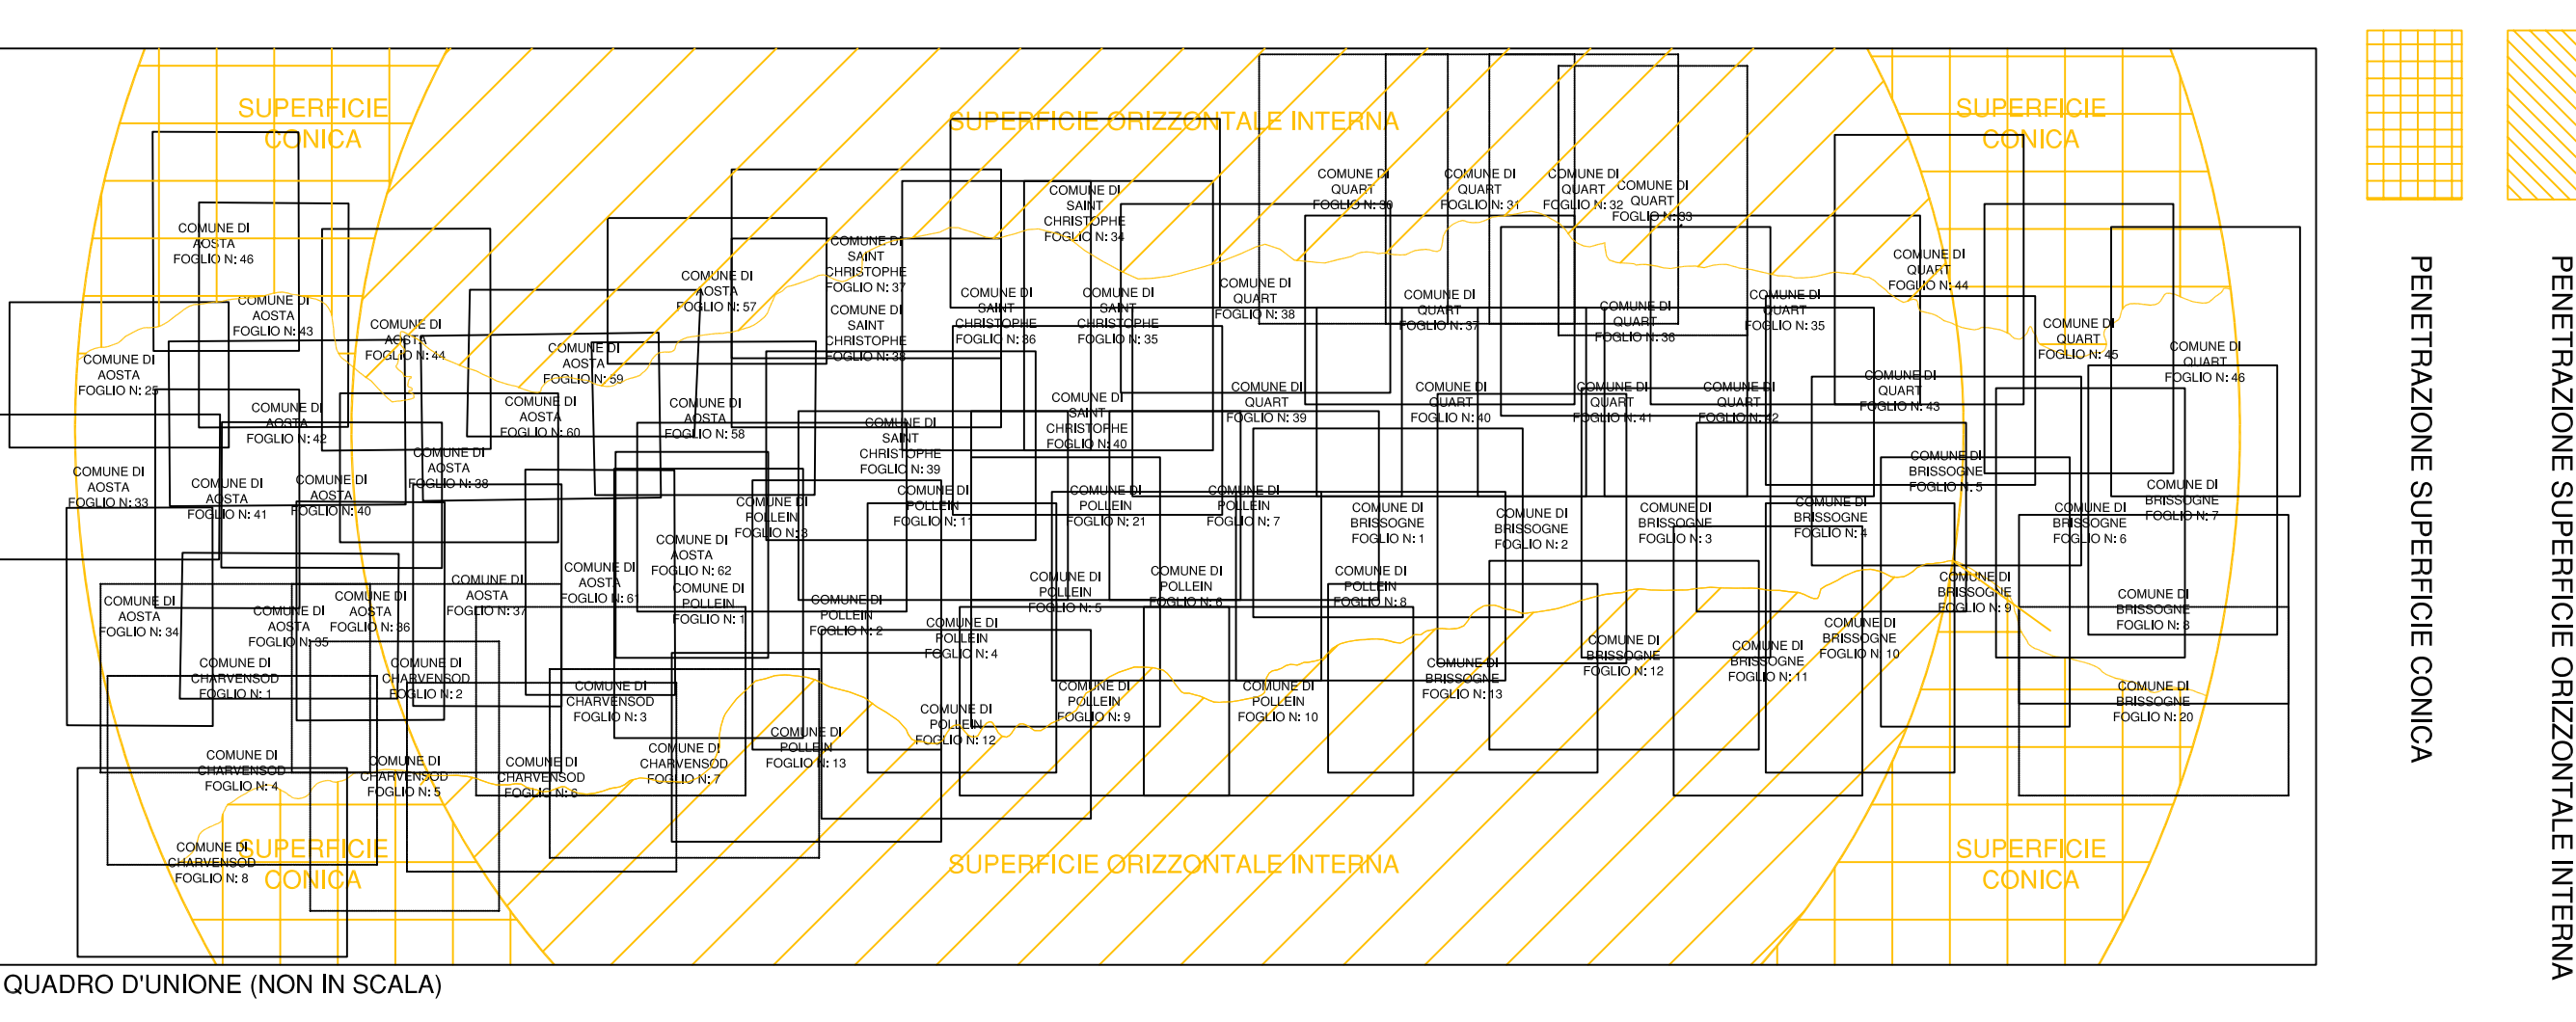

QUADRO D'UNIONE (NON IN SCALA)

