




REGIONE AUTONOMA VALLE D'AOSTA    COMUNE DI QUART		<b>TAVOLA</b>
COMMITTENTE AMMINISTRAZIONE COMUNALE DI QUART Via Roma n°1, Loc. Villefranche 11020 QUART		<b>2b</b>
OGGETTO RILIEVO DELLE RETI TECNOLOGICHE COMUNALI		SCALA 1:500
RILIEVO ACQUEDOTTO	ZONA LA MONTAGNE	DATA GIUGNO 1999
ALLEGATI PLANIMETRIA CRETALLAZ		AGG. AGOSTO 2012
TECNICO INCARICATO ANDREA BRYER		RIF. COMMESSA 2012-0022

GEOFORM s.a.  
Località Borgnalle 10/L  
Centro Direzionale Le Miroir  
11100 Aosta (I)  
Tel : 0039 0165 236268  
Fax : 0039 0165 236268  
info@geoform.it  
www.geoform.it

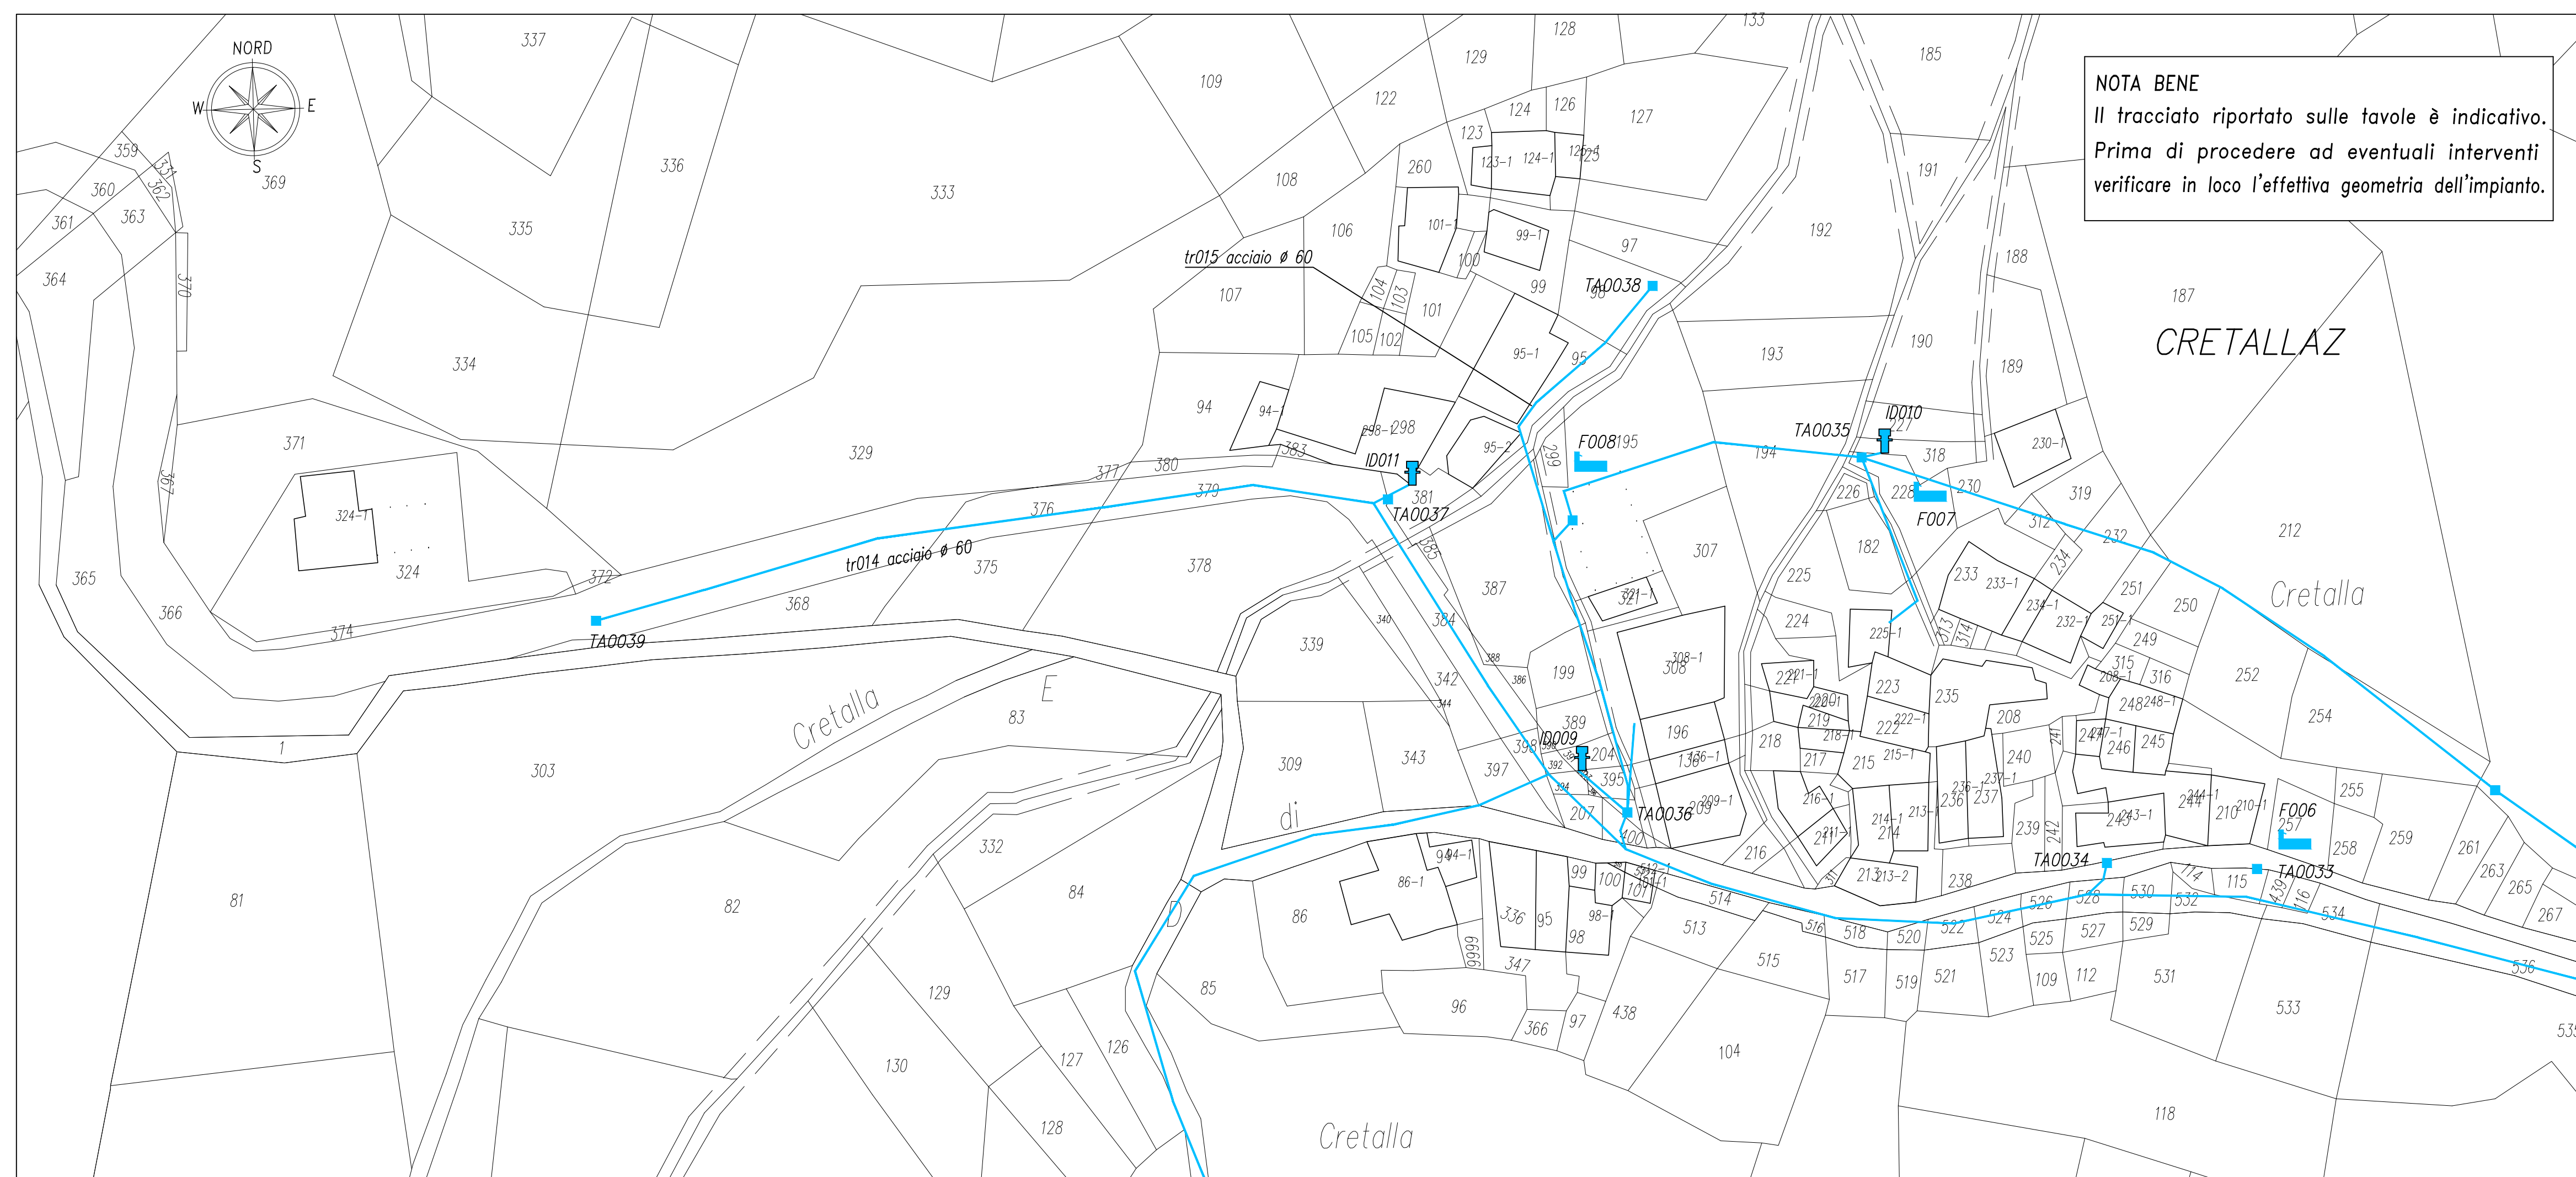

NOTA BENE  
Il tracciato riportato sulle tavole è indicativo.  
Prima di procedere ad eventuali interventi  
verificare in loco l'effettiva geometria dell'impianto.