



NOTA BENE
 Il tracciato riportato sulle tavole è indicativo.
 Prima di procedere ad eventuali interventi
 verificare in loco l'effettiva geometria dell'impianto.

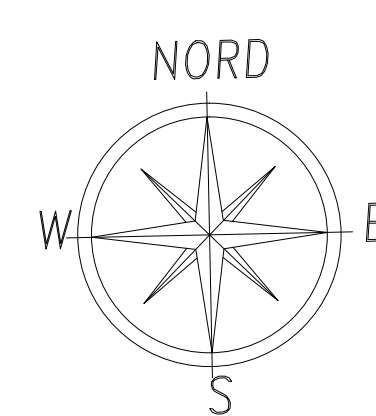

GEOFORM

REGIONE AUTONOMA VALLE D'AOSTA		COMUNE DI QUART	TAVOLA
COMITENTE: AMMINISTRAZIONE COMUNALE DI QUART		Via Roma n°1, Loc. Villefranche 11020 QUART	3
OGGETTO: RILIEVO DELLE RETI TECNOLOGICHE COMUNALI	DATA: GIUGNO 1999	SCALA: 1:1000	
RILIEVO ACQUEDOTTO	ZONA: VILLAIR - AMERIQUE	DATA: GIUGNO 1999	
ALLEGATI: PLANIMETRIA GENERALE	DATA: AGOSTO 2012		
TECNICO INCARICATO: ANDREA BRYER	REF. COMMESSA: 2012-0022		

GEOFORM s.r.l.
 Via della Repubblica, 105
 11100 Courmayeur (A.O. Valle d'Aosta)
 Tel. +39 0132 236268
 Fax. +39 0132 236268
 info@geoform.it
 www.geoform.it

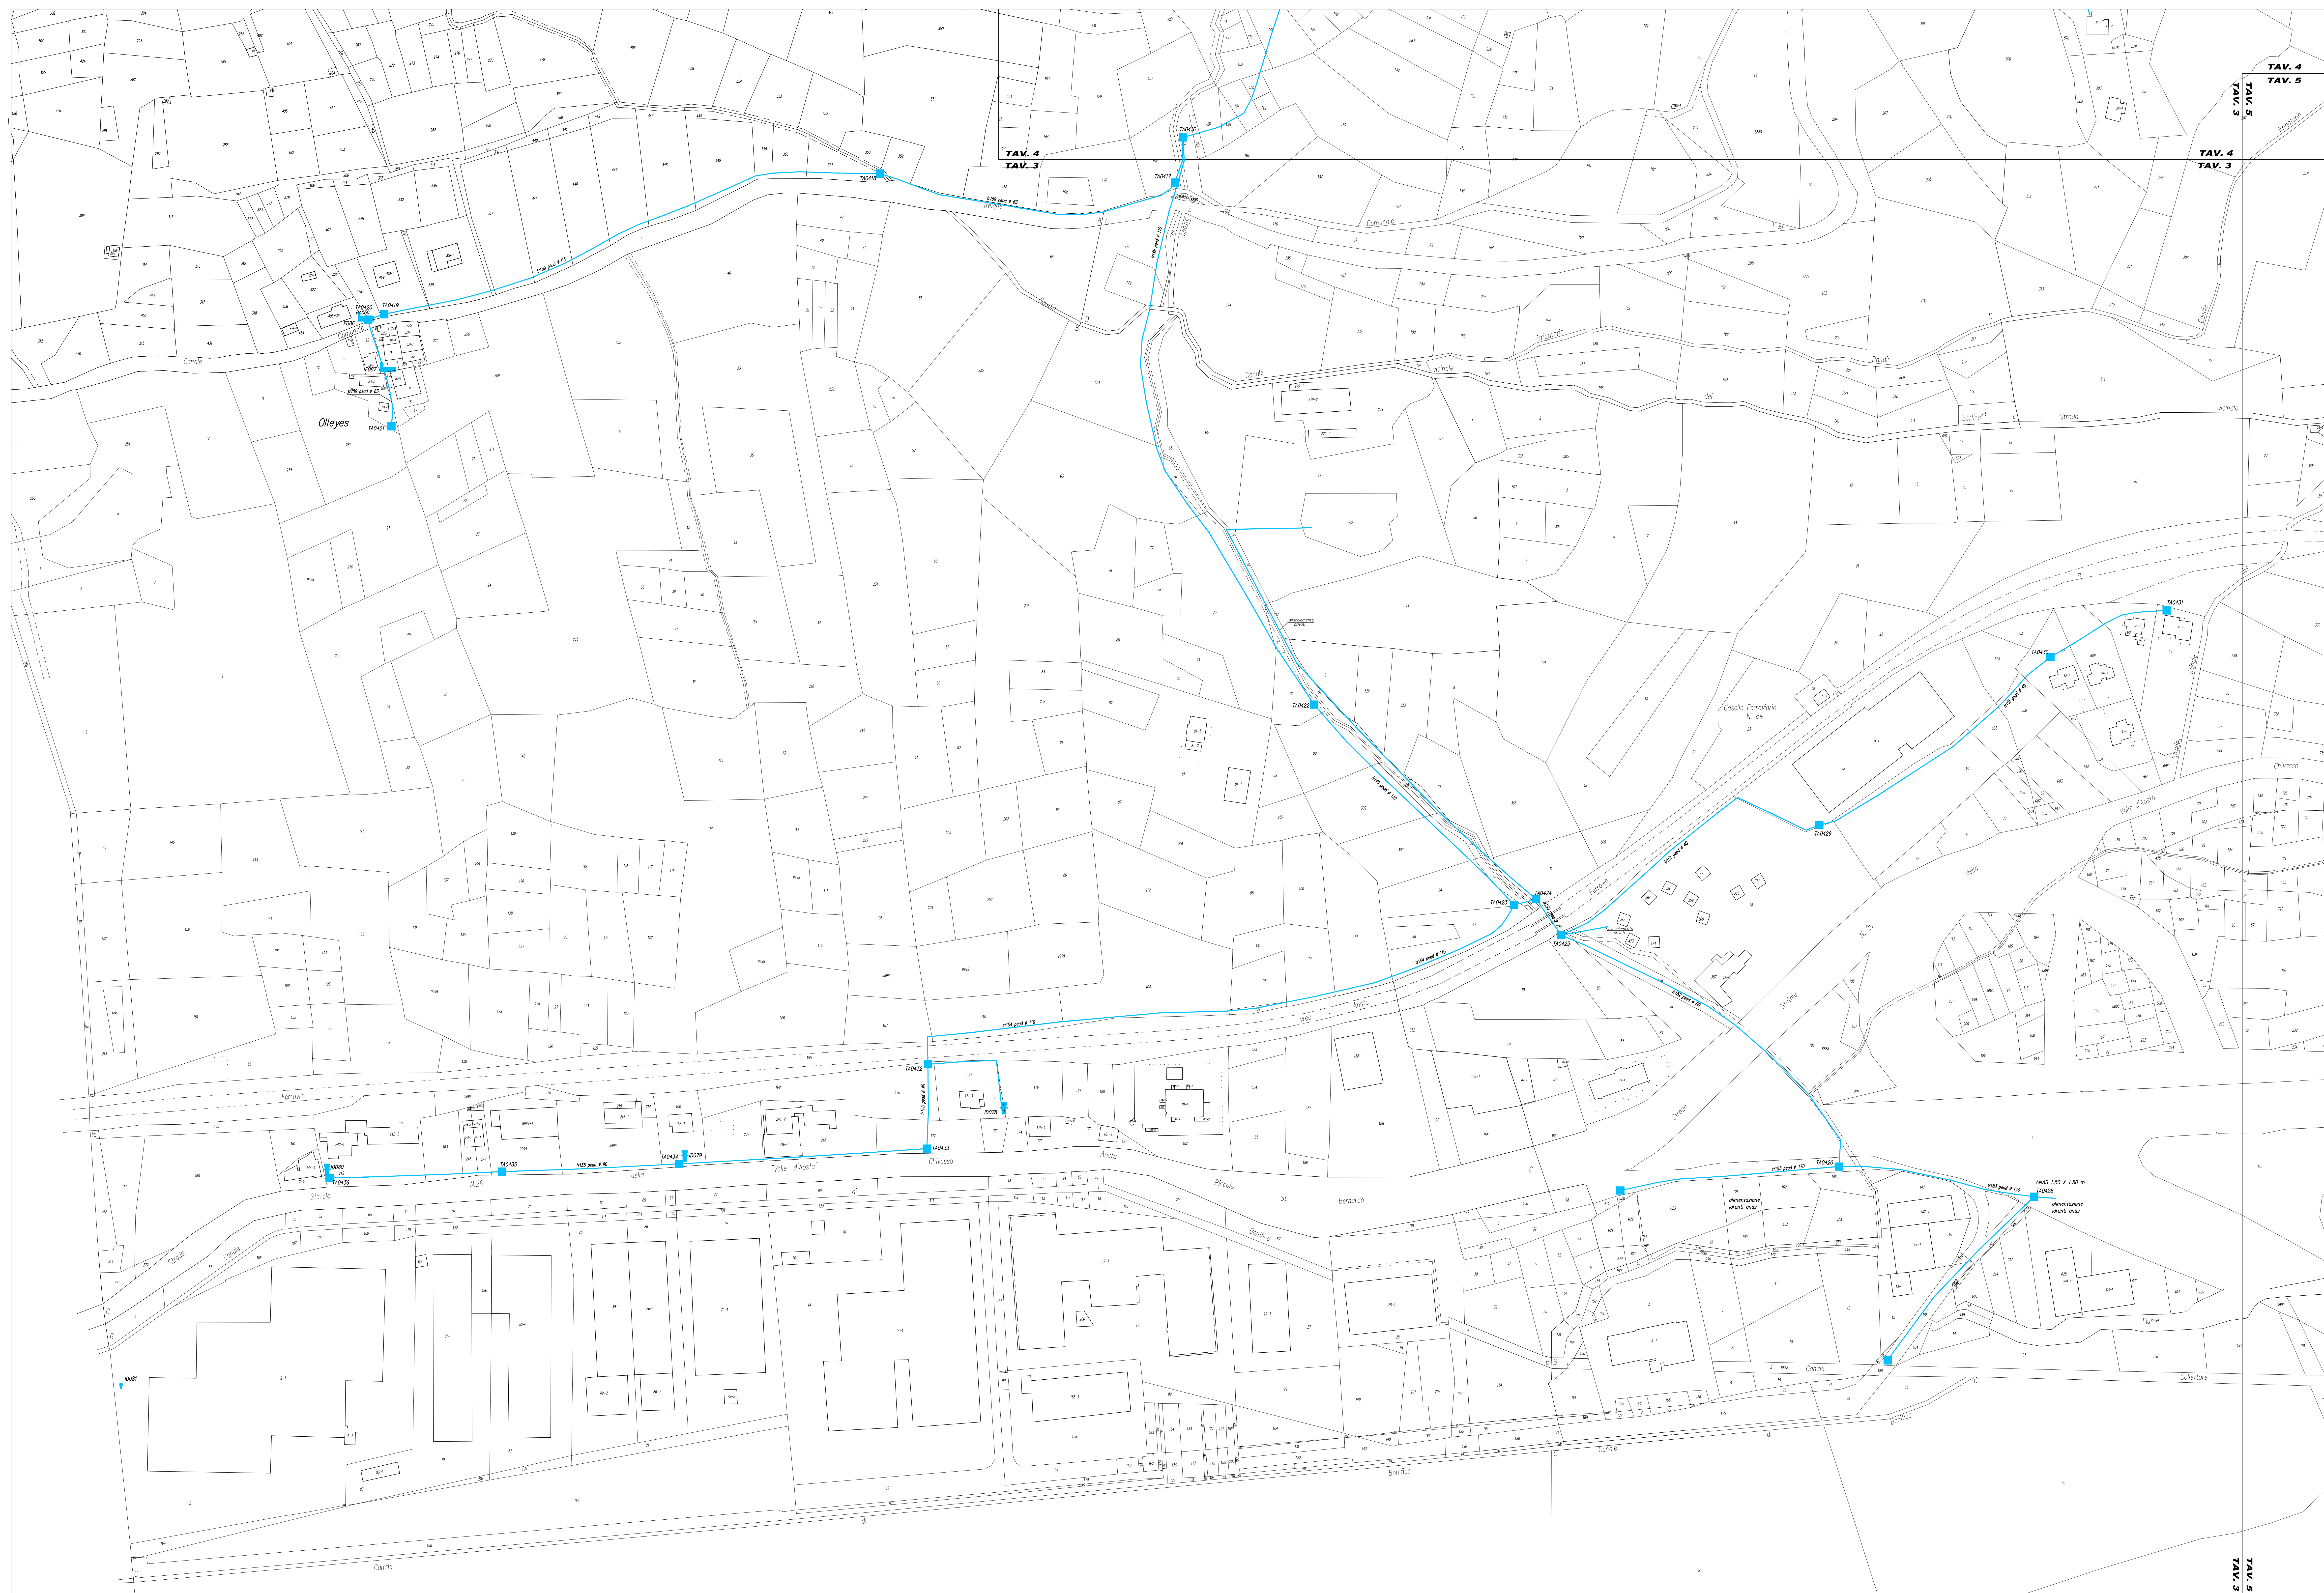

TAV. 4
TAV. 3
TAV. 5

TAV. 4
TAV. 3
TAV. 5