NOTA BENE
Il tracciato riportato sulle tavole è indicativo. Prima di procedere ad eventuali interventi verificare in loco l'effettiva geometria dell'impianto.

NORD
W E
S

GEOForm

REGIONE AUTONOMA VALLE D'AOSTA	COMUNE DI QUART	TAVOLA 4
COMMITTENTE	AMMINISTRAZIONE COMUNALE DI QUART Via Roma n°1, Loc. Villefranche 11020 QUART	
OGGETTO	RILIEVO DELLE RETI TECNOLOGICHE COMUNALI	SCALA 1:1000
RILIEVO ACQUEDOTTO	ZONA VILLAIR - AMERIQUE	DATA GIUGNO 1999
ALLEGATI	PLANIMETRIA GENERALE	REV. AGOSTO 2012
TECNICO INCARICATO	ANDREA BRYER	RIF. COMMESSA 2012-0022
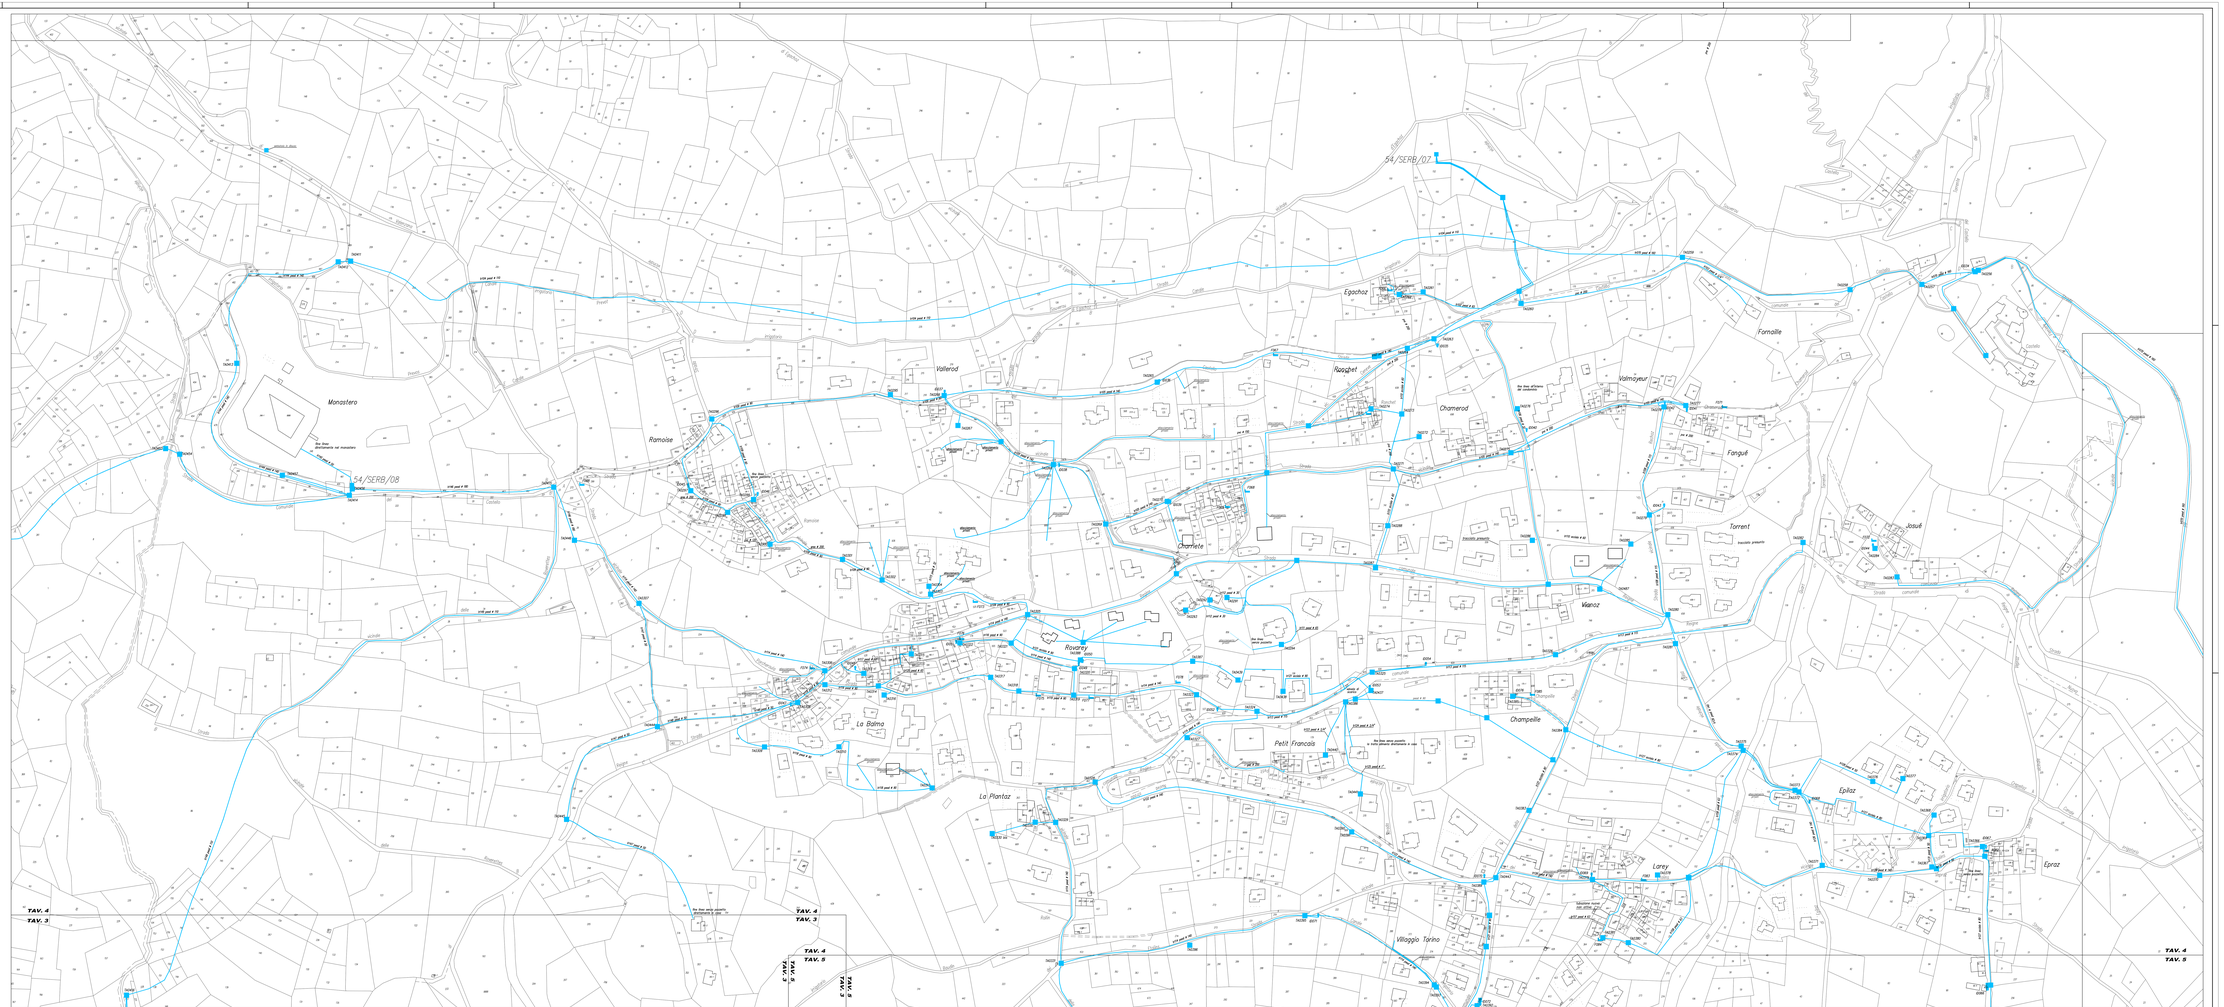
GEOFORM s.r.l.
Società Benefit SRL
Frazione Borgnalle 34 Aosta
11100 AOSTA (AO)
Tel. 0165 235 235/36
Fax 0165 235 237/38
info@geoform.it
www.geoform.it