


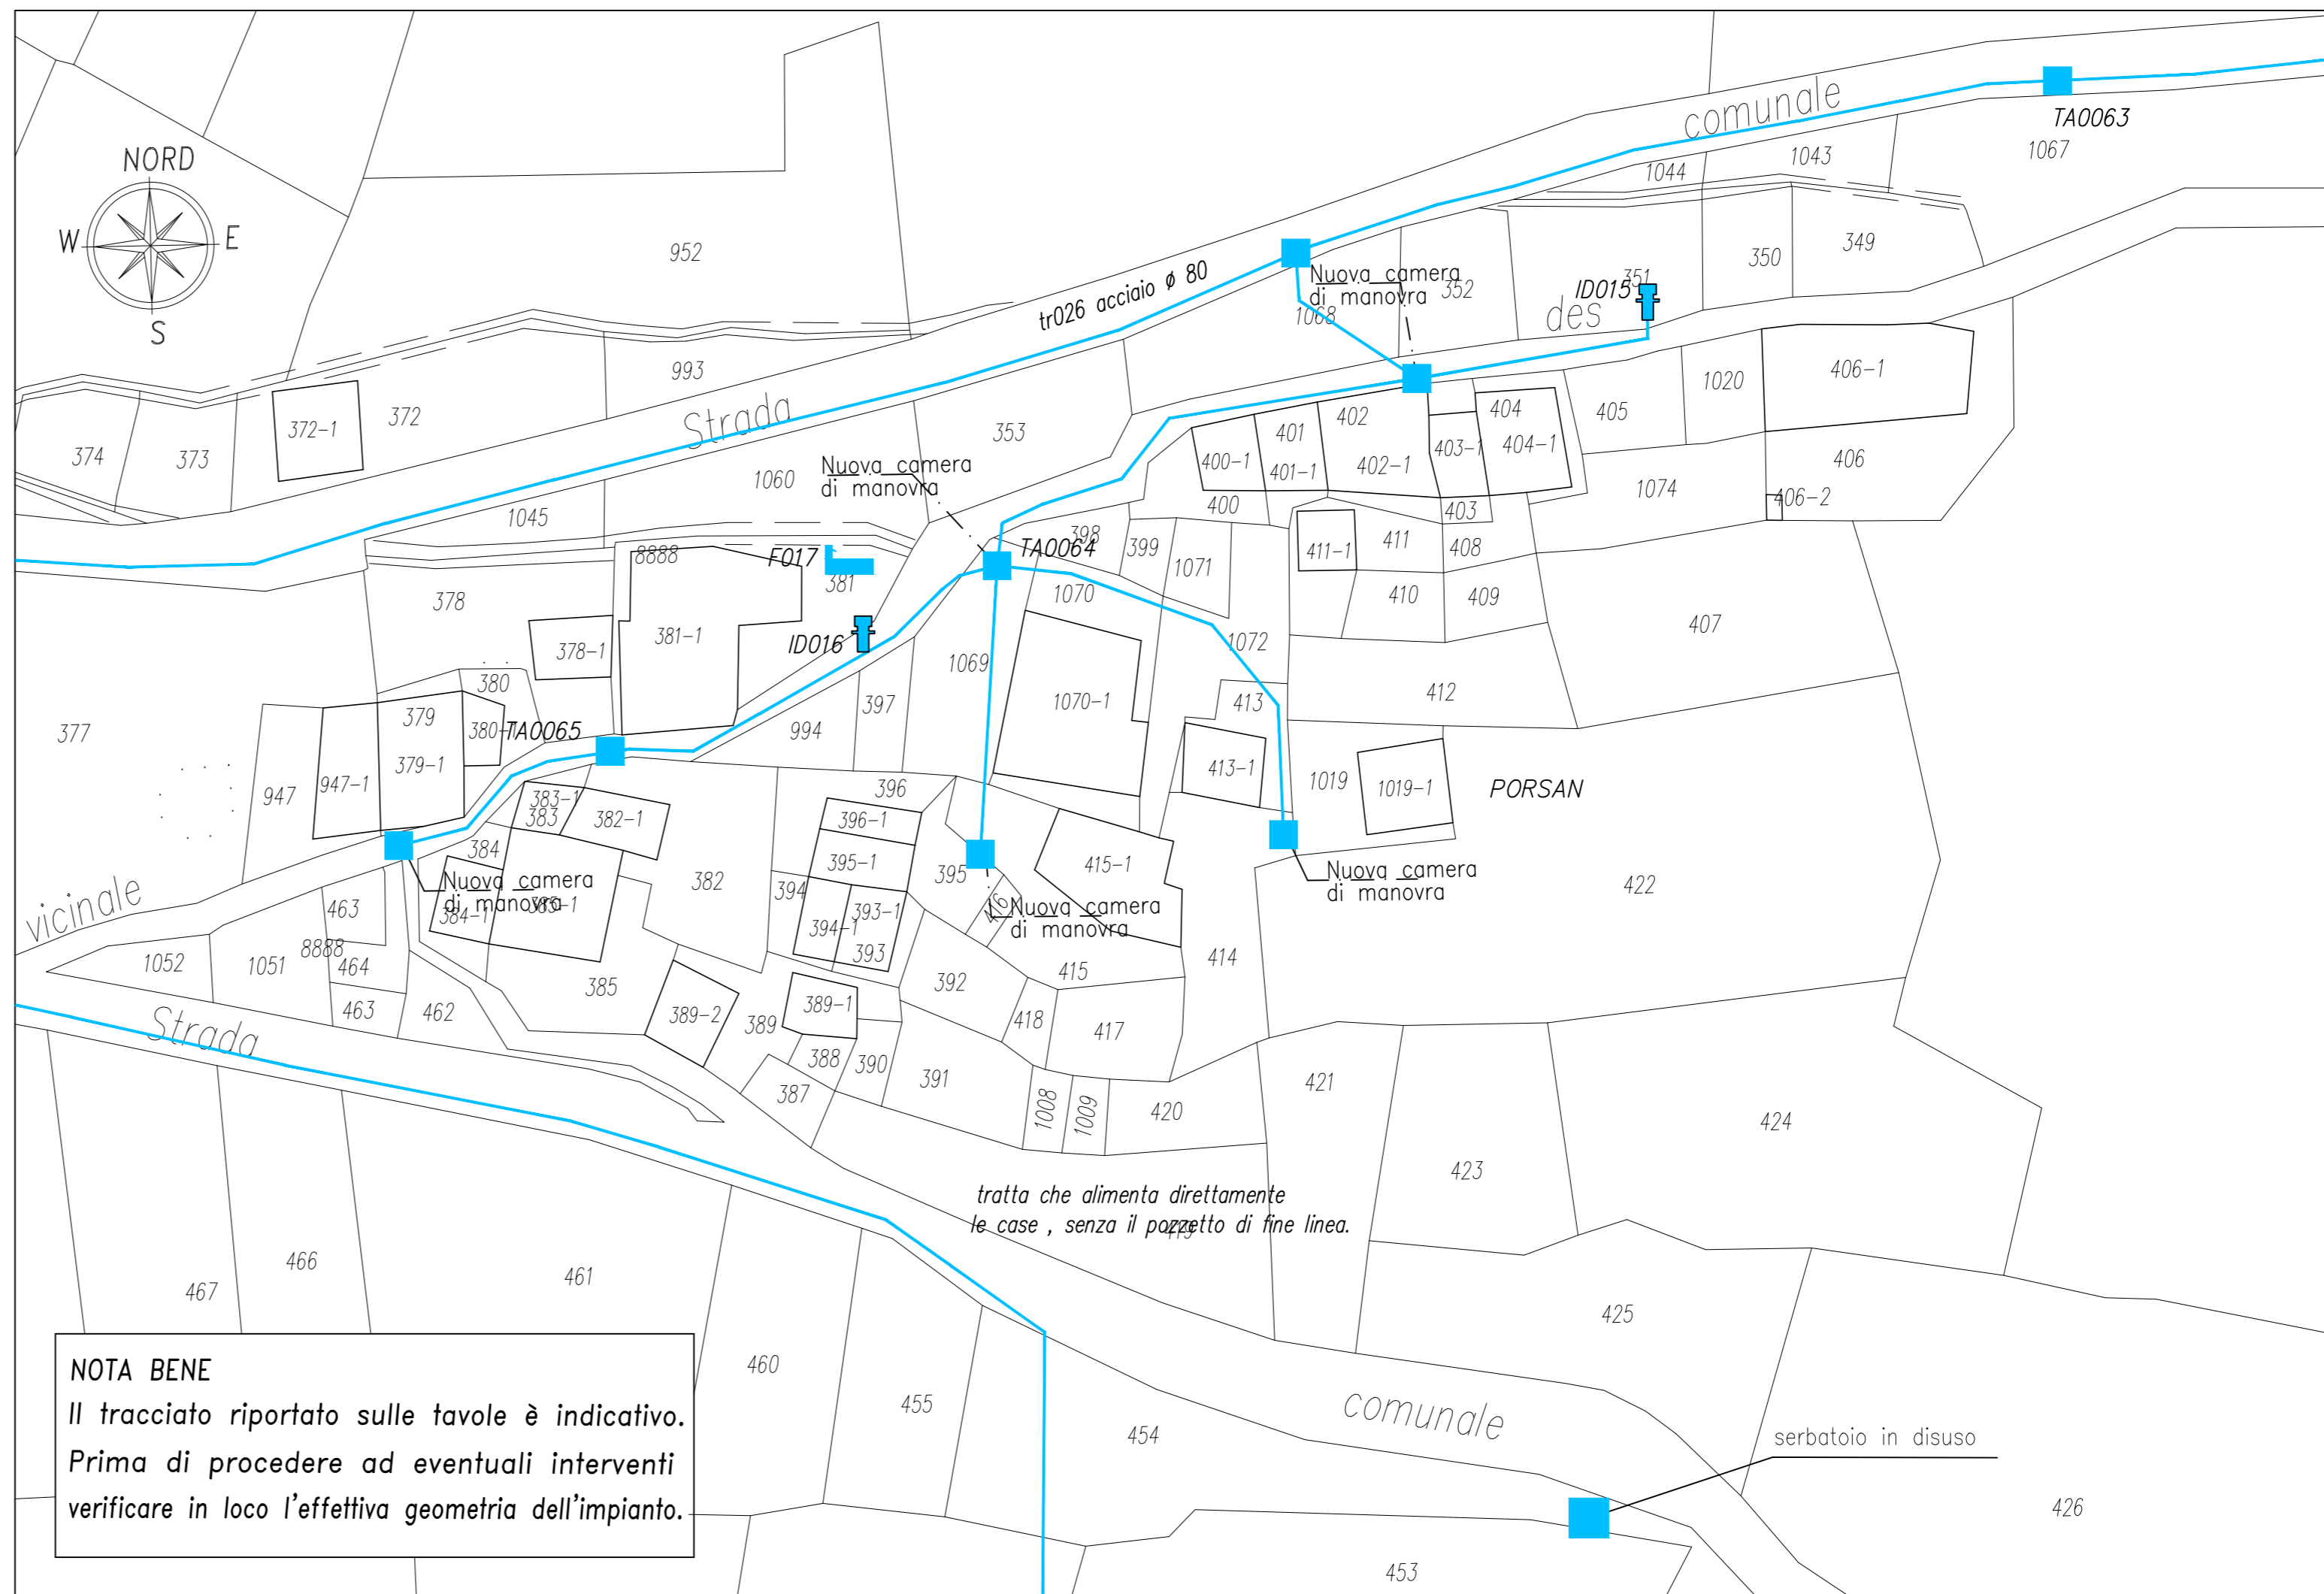

REGIONE AUTONOMA VALLE D'AOSTA COMUNE DI QUART		TAVOLA
COMMITTENTE AMMINISTRAZIONE COMUNALE DI QUART Via Roma n°1, Loc. Villefranche 11020 QUART		9a
OGGETTO RILIEVO DELLE RETI TECNOLOGICHE COMUNALI	SCALA 1:500	
RILIEVO ACQUEDOTTO	ZONA TROIS VILLES - VILLE SUR NUS EFFRAZ	DATA GIUGNO 1999
ALLEGATI PLANIMETRIA PORSAN	AGG. AGOSTO 2012	
TECNICO INCARICATO ANDREA BRYER	RIF. COMMESSA 2012-0022	

GEOFORM s.a.
Località Borgnalle 10/L
Centro Direzionale Le Miroir
11100 Aosta (I)
Tel : 0039 0165 236268
Fax : 0039 0165 236268
info@geoforn.it
www.geoforn.it



NOTA BENE
Il tracciato riportato sulle tavole è indicativo.
Prima di procedere ad eventuali interventi
verificare in loco l'effettiva geometria dell'impianto.