NOTA BENE

Il tracciato riportato sulle tavole è indicativo. Prima di procedere ad eventuali interventi verificare in loco l'effettiva geometria dell'impianto.

GEOForm

REGIONE AUTONOMA VALLE D'AOSTA	COMUNE DI QUART	TAVOLA **11b**
COMMITTENTE: AMMINISTRAZIONE COMUNALE DI QUART Via Roma n°1, Loc. Villefranche 11020 QUART		
OGGETTO: RILIEVO DELLE RETI TECNOLOGICHE COMUNALI		SCALA: 1:500
RILIEVO ACQUEDOTTO	ZONA: TROIS VILLES - VILLE SUR NUS EFFRAZ	DATA: GIUGNO 1999
ELABORATO: PLANIMETRIA VILLE SUR NUS		REV.: AGOSTO 2012
TECNICO INCARICATO: ANDREA BRYER		RIF. COMMESSA: 2012-0022

GEOFORM s.r.l.
Località Borgnalle 10/L
Centro Direzionale La Meridiana
11100 Aosta (I)
Tel. 0165 5261 236/268
Fax. 0165 5261 236/268
info@geoform.it
www.geoform.it

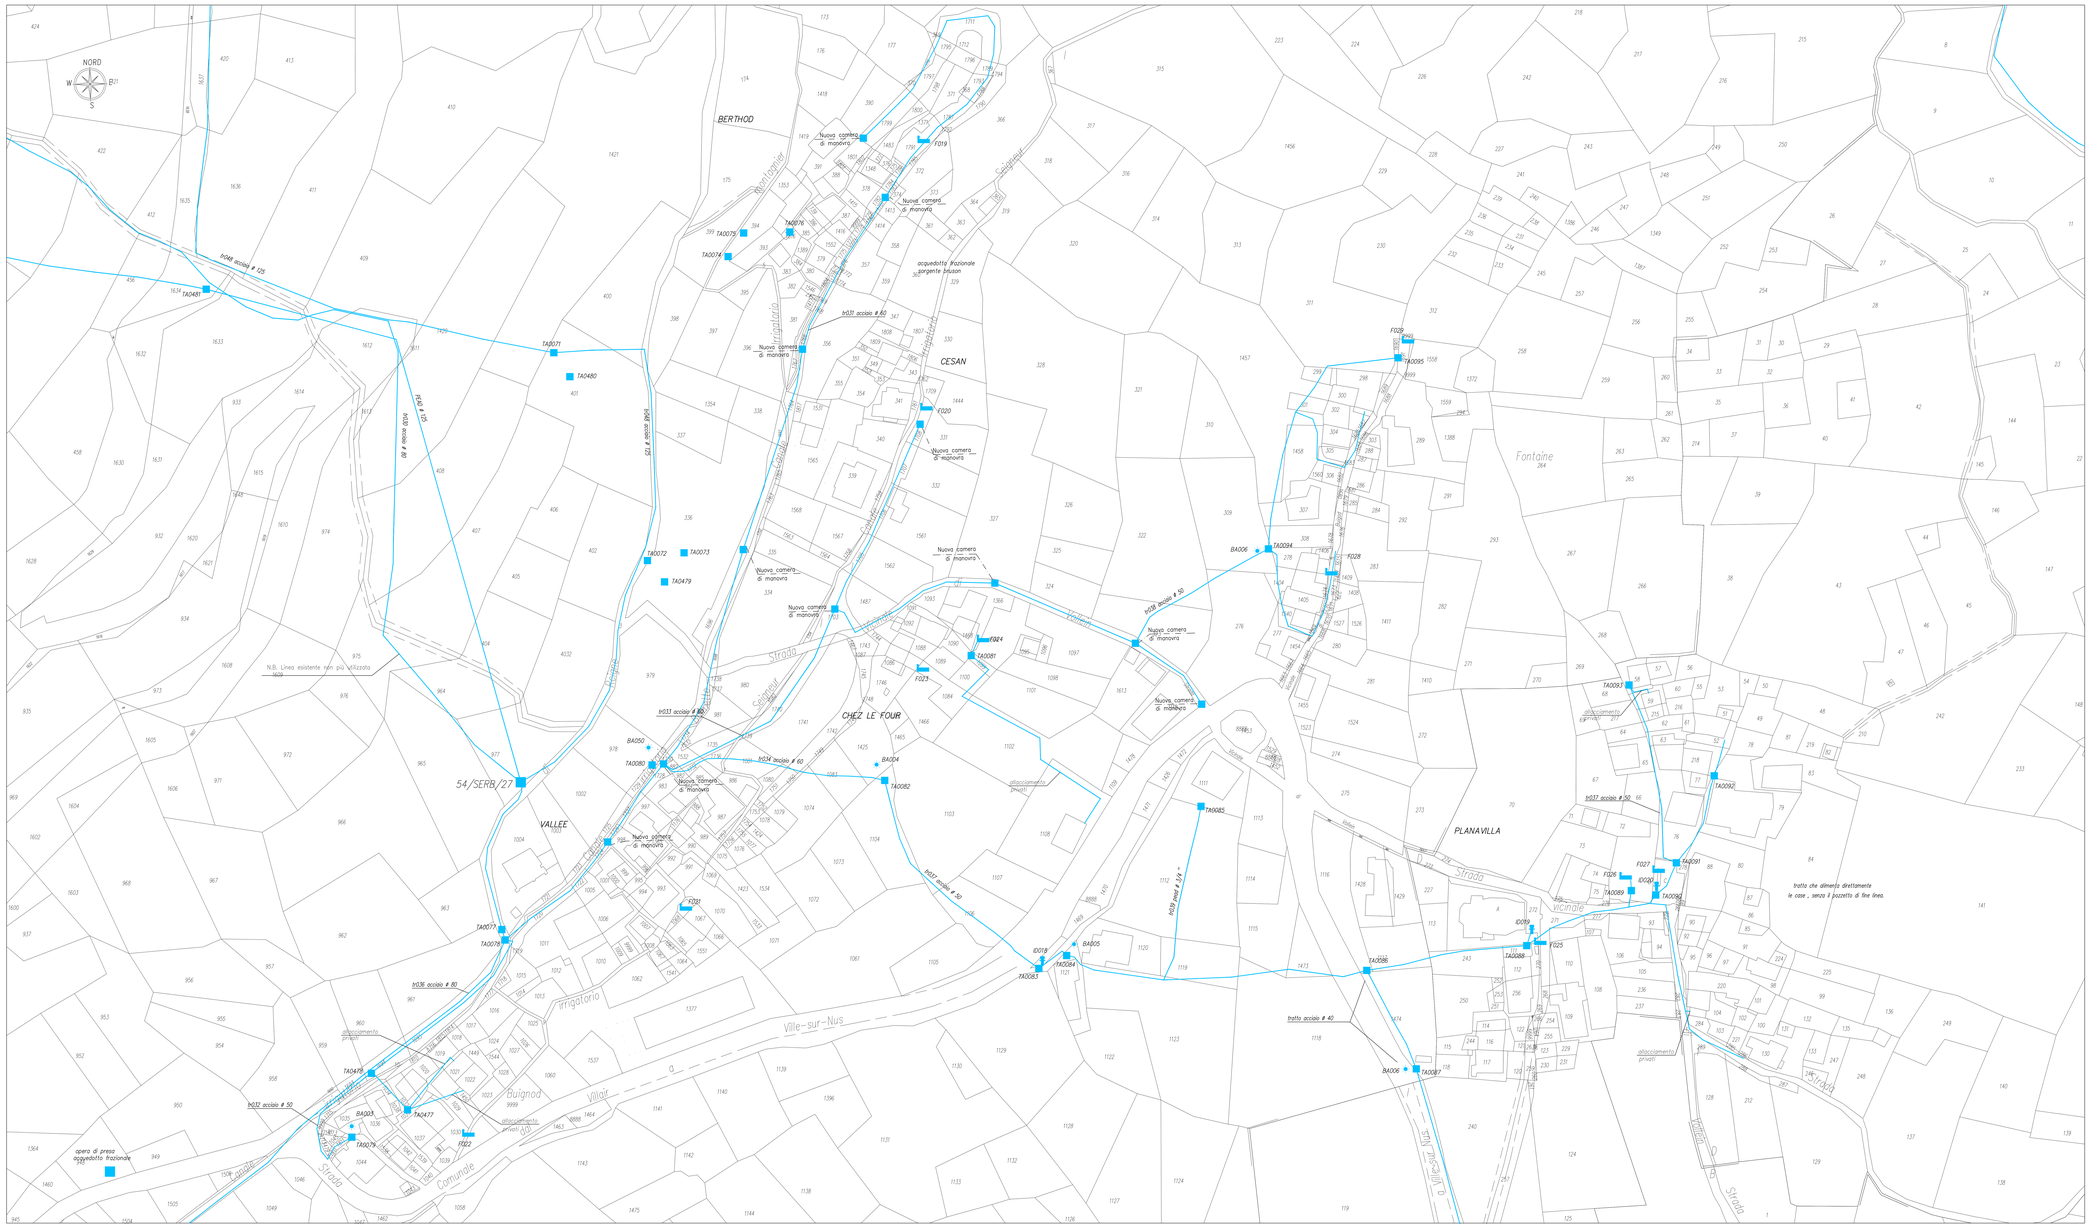
NORD
BERTHOD
CESAN
CHEZ LE FOUR
VALLEE
PLANAVILLA
Fontaine
Buignod
Villar
Strada Comunale
Strada Vicinale
Ville-sur-Nus
Irrigatorio
Montagnie
Saignier
Strada
54/SERB/27
N.B. Linea esistente non più utilizzata
acquedotto frazionale sorgente Besson
opera di presa acquedotto frazionale
Nuova camera di manovra
tratto che alimenta direttamente le case , senza il pozzetto di fine linea
tratto acciaio ø 40
tratto acciaio ø 50
tratto acciaio ø 125
tratto acciaio ø 60
tratto acciaio ø 80
tratto acciaio ø 125
tratto acciaio ø 80
tratto acciaio ø 60
tratto acciaio ø 50
tratto acciaio ø 80
tratto acciaio ø 50
tratto acciaio ø 50
tratto acciaio ø 50